

**ОПИСАНИЕ МЕСТОПОЛОЖЕНИЯ ГРАНИЦ
публичного сервитута Сооружение-ВЛ-220 кВ "Алюминиевая-2" (Алюминиевая-
Гумрак)**


(наименование объекта, местоположение границ которого описано)

Раздел 1

Сведения об объекте		
№ п/п	Характеристики объекта	Описание характеристик
1	2	3
1	Местоположение объекта	Волгоградская область, Городской округ город-герой Волгоград
2	Площадь объекта +/- величина погрешности определения площади (Р +/- Дельта Р)	327255 кв.м±161
3	Иные характеристики объекта	Публичный сервитут на основании существования инженерного сооружения: Сооружение-ВЛ-220 кВ "Алюминиевая-2" (Алюминиевая-Гумрак) сроком действия 49 лет в интересах Публичного акционерного общества "Федеральная сетевая компания Единой энергетической системы"

Местоположение публичного сервитута: Волгоградская область, Городской округ город-герой Волгоград			
Система координат		местная городская СК	
Метод определения координат		Аналитический	
Обозначение характерных точек границ публичного сервитута	Координаты, м		
	X	Y	Средняя квадратическая погрешность положения характерных точек (Mt), м
1	2	3	4
1	12761.96	1204.18	0.10
2	12790.00	1268.31	0.10
3	12927.60	1579.48	0.10
4	13068.88	1899.90	0.10
5	13209.60	2219.92	0.10
6	13320.33	2471.74	0.10
7	13335.57	2465.03	0.10
8	13359.62	2529.83	0.10
9	13348.48	2534.81	0.10
10	13488.57	2850.86	0.10
11	13629.64	3169.85	0.10
12	13767.02	3481.21	0.10
13	13902.89	3784.49	0.10
14	13906.22	3798.06	0.10
15	13902.12	3811.58	0.10
16	13754.02	4092.69	0.10
17	13608.47	4377.38	0.10
18	13464.33	4658.71	0.10
19	13320.11	4940.67	0.10
20	13169.26	5234.37	0.10
21	13036.92	5493.83	0.10
22	13108.95	5608.18	0.10
23	13154.32	5677.99	0.10
24	13103.12	5721.45	0.10
25	13054.12	5642.71	0.10
26	12972.28	5512.79	0.10
27	12967.32	5496.99	0.10
28	12970.82	5480.81	0.10
29	13111.40	5204.77	0.10
30	13262.27	4911.02	0.10
31	13406.48	4629.08	0.10
32	13550.61	4347.78	0.10
33	13696.14	4063.10	0.10
34	13833.96	3794.04	0.10
35	13707.10	3507.66	0.10
36	13569.74	3196.31	0.10
37	13428.66	2877.37	0.10
38	13290.12	2563.69	0.10
39	13261.08	2497.77	0.10
40	13151.00	2248.13	0.10
41	13009.40	1926.10	0.10
42	12868.14	1605.73	0.10
43	12730.55	1294.60	0.10
44	12681.42	1175.17	0.10
45	12699.46	1179.72	0.10
46	12711.98	1184.17	0.10
47	12729.68	1191.11	0.10
48	12756.07	1201.45	0.10
1	12761.96	1204.18	0.10

Схема расположения границ публичного сервитута

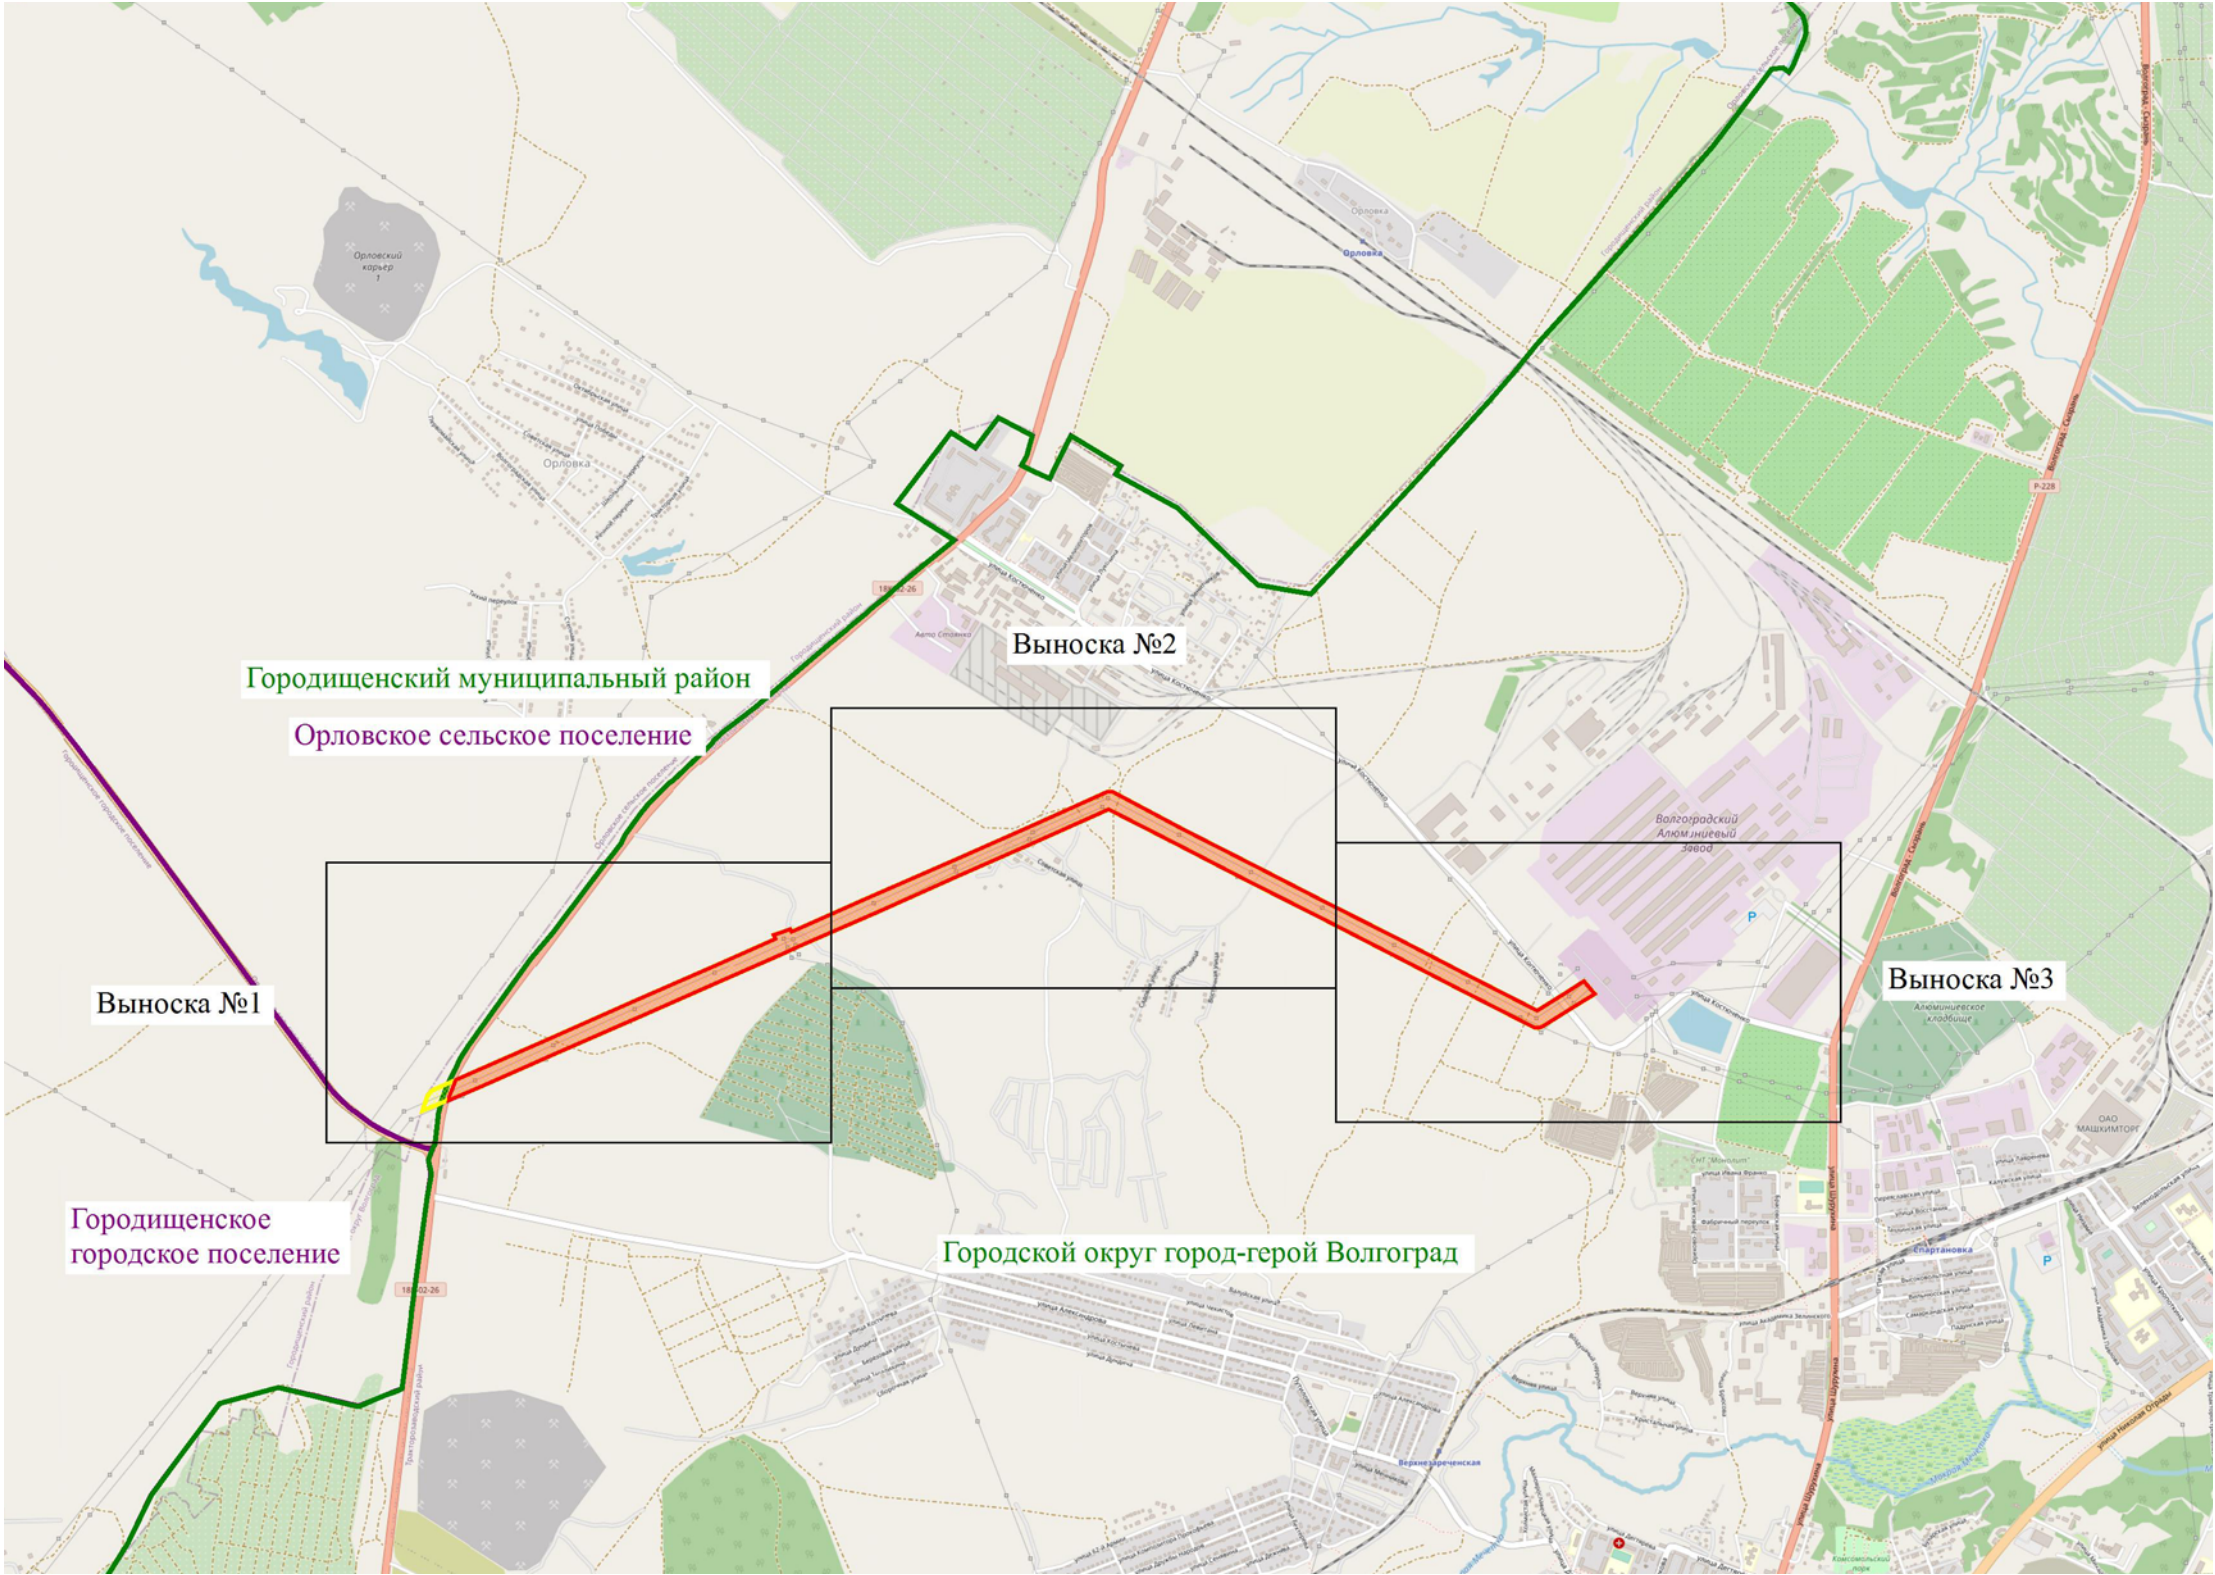


Используемые условные знаки и обозначения:

- обозначение границы публичного сервитута
- обозначение границы охранной зоны линии электропередачи
- обозначение границы муниципального района
- обозначение границы сельского поселения

М 1:30000

Схема расположения границ публичного сервитута

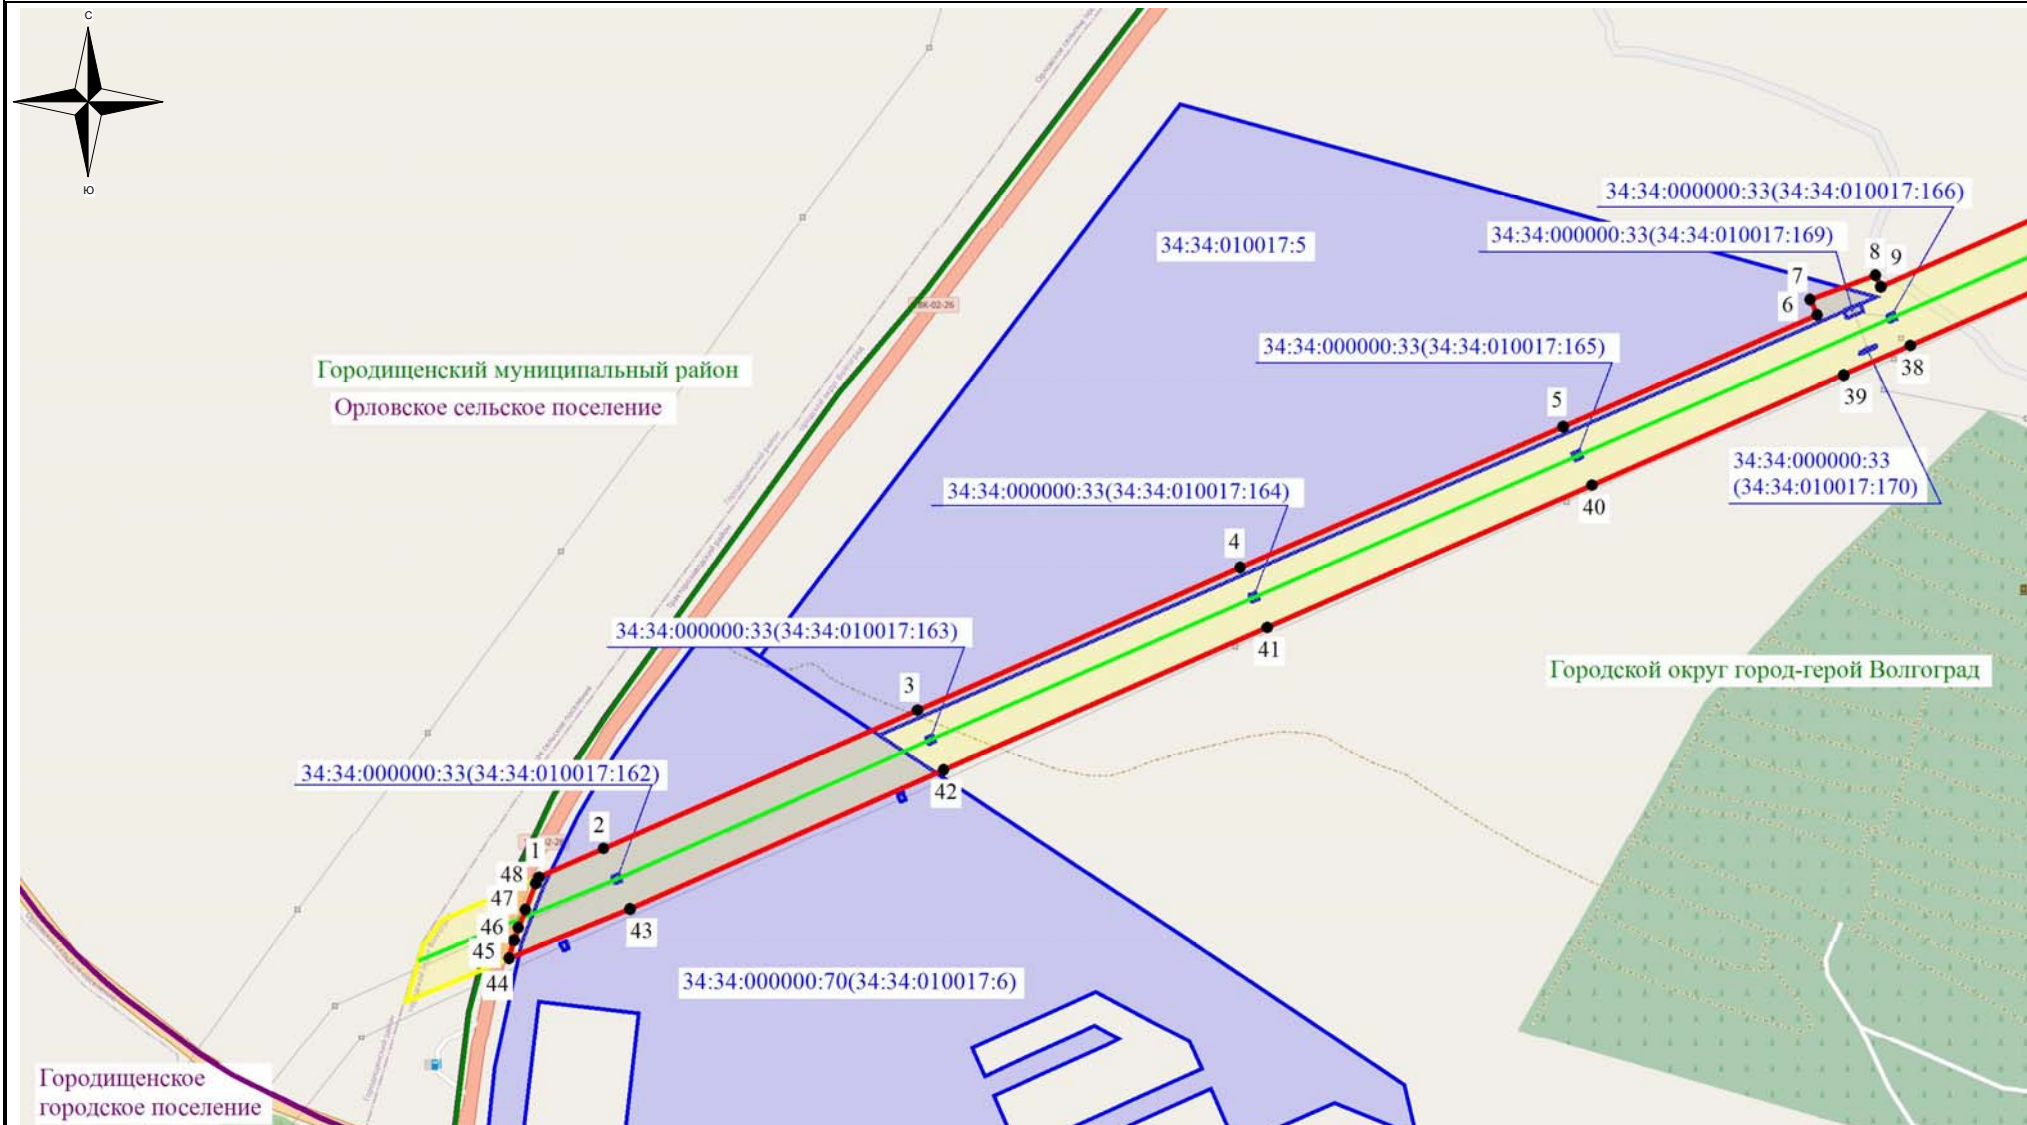

Используемые условные знаки и обозначения:

- - обозначение границы земельного участка
- - обозначение линии электропередачи
- - обозначение границы муниципального района
- - обозначение границы сельского поселения

- обозначение границы охранной зоны линии электропередачи
- 22 - обозначение характерной точки границы публичного сервитута
- - обозначение границы публичного сервитута

34:34:010017:5 — обозначение кадастрового номера земельного участка


Городской округ город-герой Волгоград — обозначение муниципального района

Орловское сельское поселение — обозначение сельского поселения

Масштаб 1:7500

Выноска №1

Схема расположения границ публичного сервитута

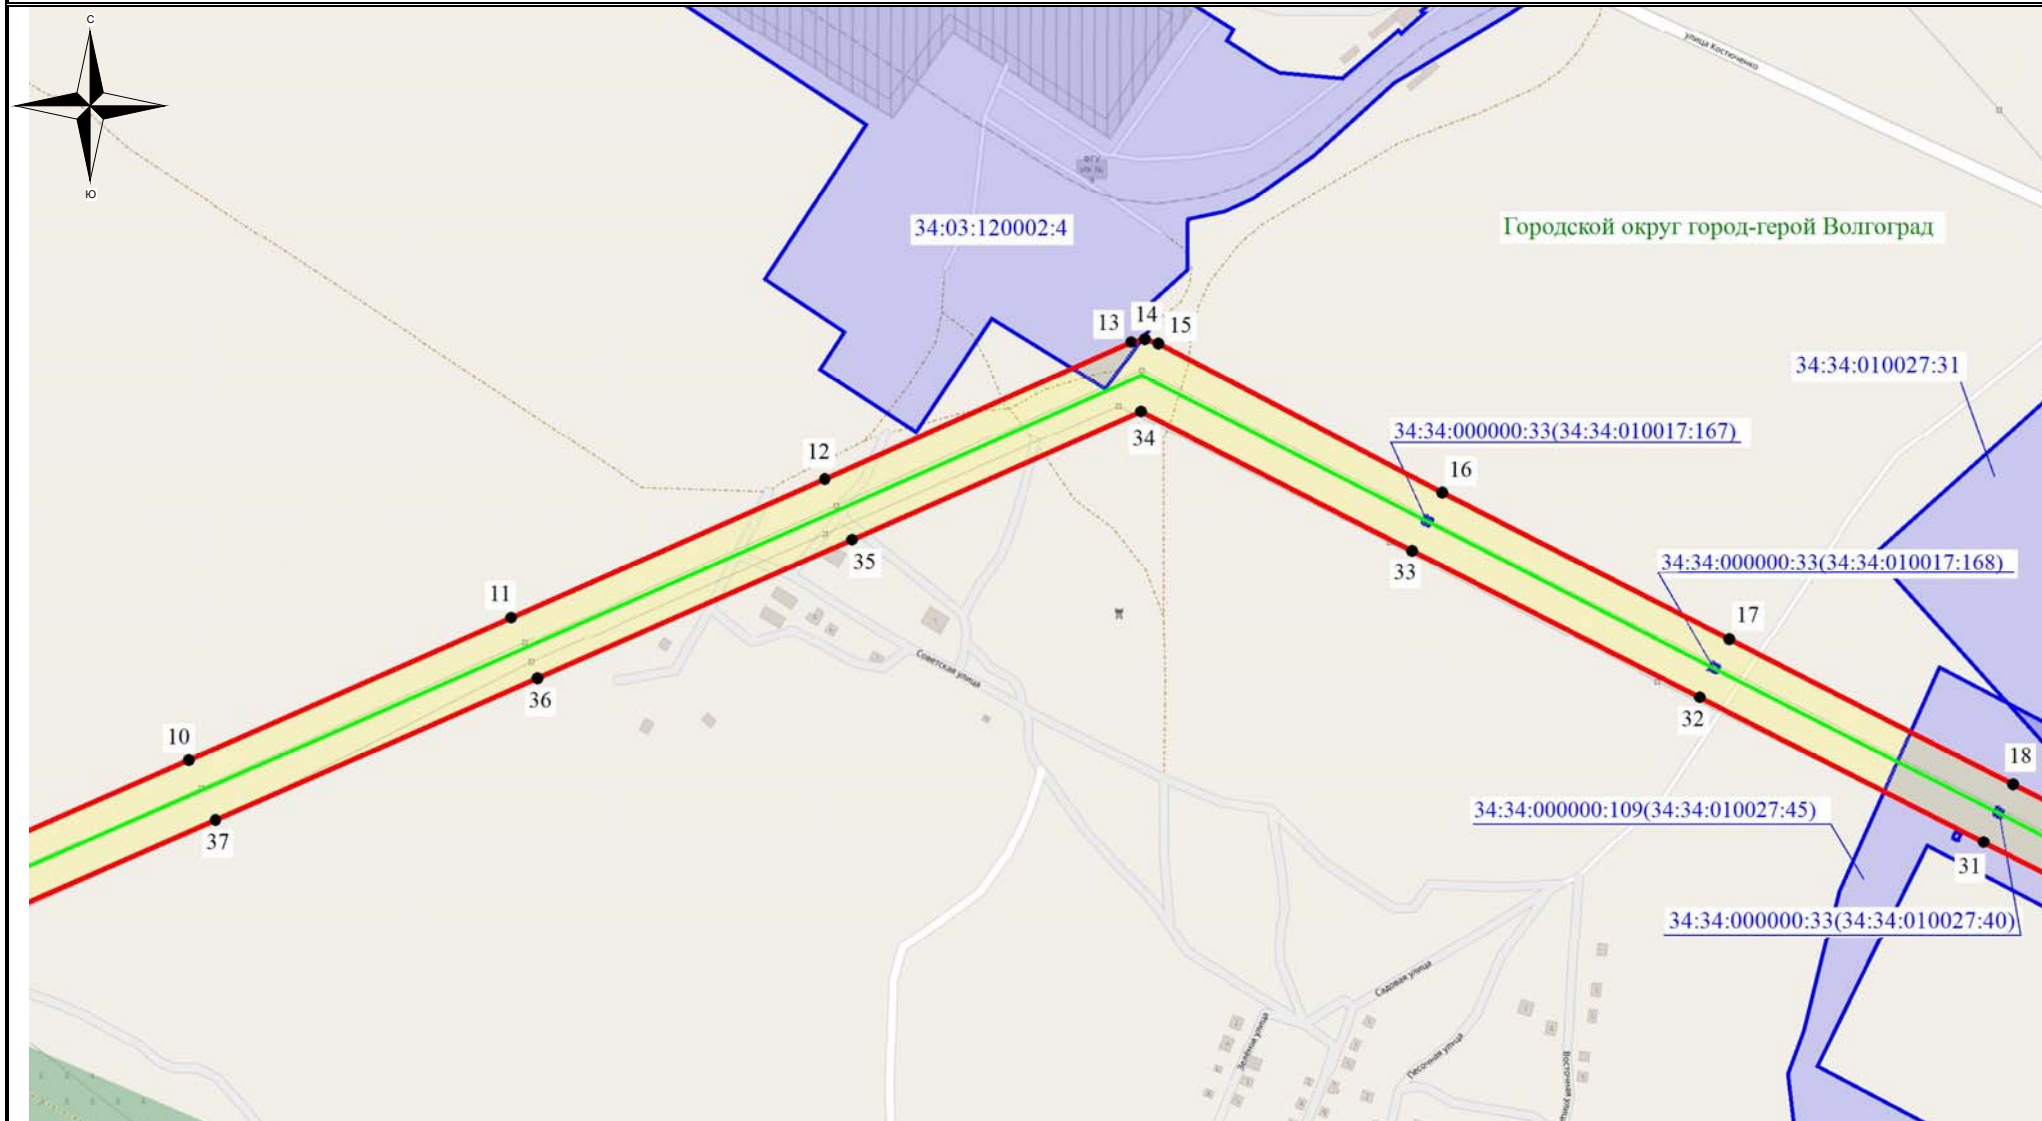

Используемые условные знаки и обозначения:

- - обозначение границы земельного участка
- - обозначение линии электропередачи
- - обозначение границы муниципального района
- - обозначение границы сельского поселения

- обозначение границы охранной зоны линии электропередачи
- 22 - обозначение характерной точки границы публичного сервитута
- - обозначение границы публичного сервитута

34:34:010017:5 — обозначение кадастрового номера земельного участка


Городской округ город-герой Волгоград — обозначение муниципального района

Орловское сельское поселение — обозначение сельского поселения

Масштаб 1:7500

Выноска №2

Схема расположения границ публичного сервитута

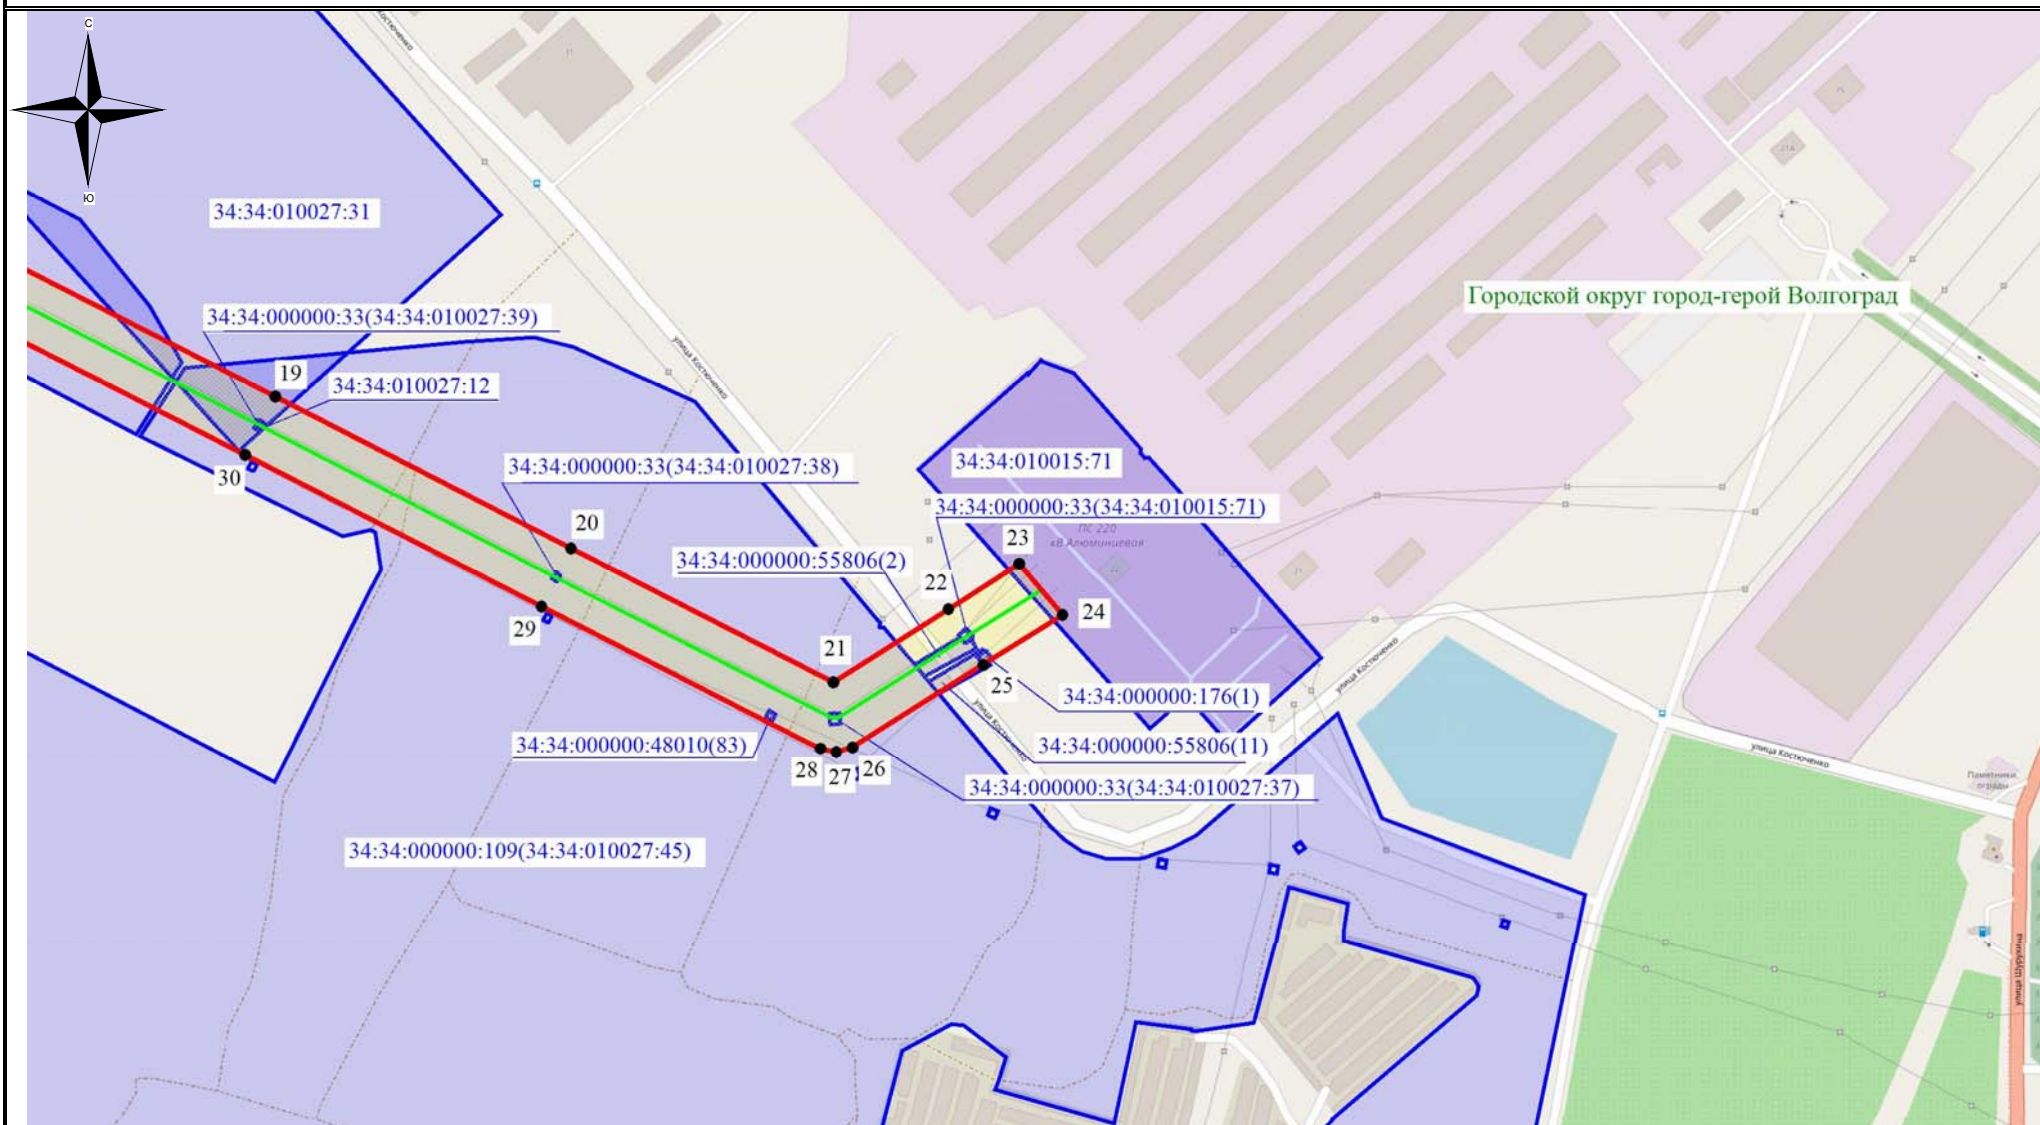

Используемые условные знаки и обозначения:

- - обозначение границы земельного участка
- - обозначение линии электропередачи
- - обозначение границы муниципального района
- - обозначение границы сельского поселения

- обозначение границы охранной зоны линии электропередачи
- 22 - обозначение характерной точки границы публичного сервитута
- - обозначение границы публичного сервитута

34:34:010017:5 — обозначение кадастрового номера земельного участка

Городской округ город-герой Волгоград — обозначение муниципального района

Орловское сельское поселение — обозначение сельского поселения

Масштаб 1:7500

Выноска №3