


Схема размещения нестационарных торговых объектов. М 1:500

Красноармейский район.

ЛИСТ 94

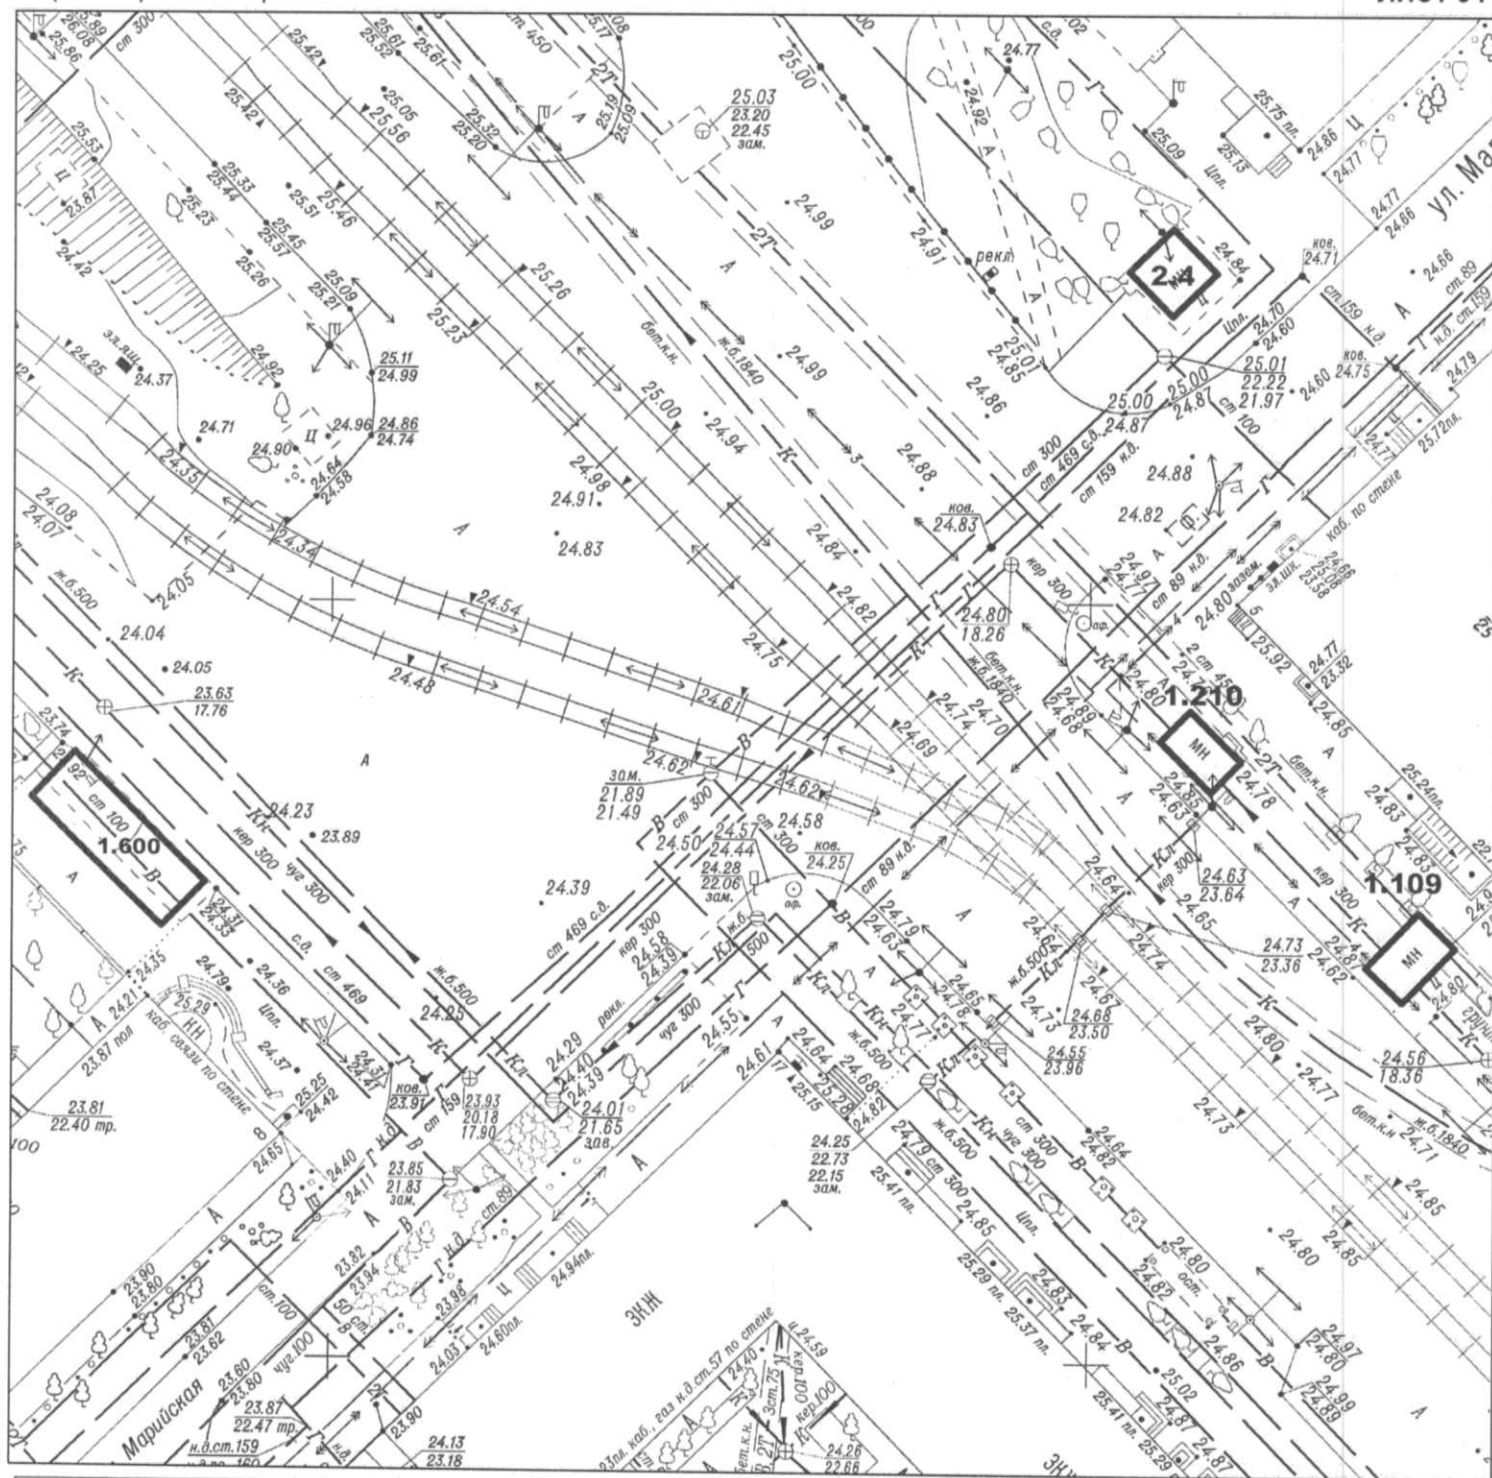

№ в Схеме	Адрес размещения объекта	Вид объекта	Специализация	S, м²	Примечания
1.600	Ул. Марийская, 19	Елочный базар	Хвойные деревья	50,0	Существующее свободное место в Схеме 2017-2021