


Схема размещения нестационарных торговых объектов. М 1:500

Красноармейский район.

ЛИСТ 121

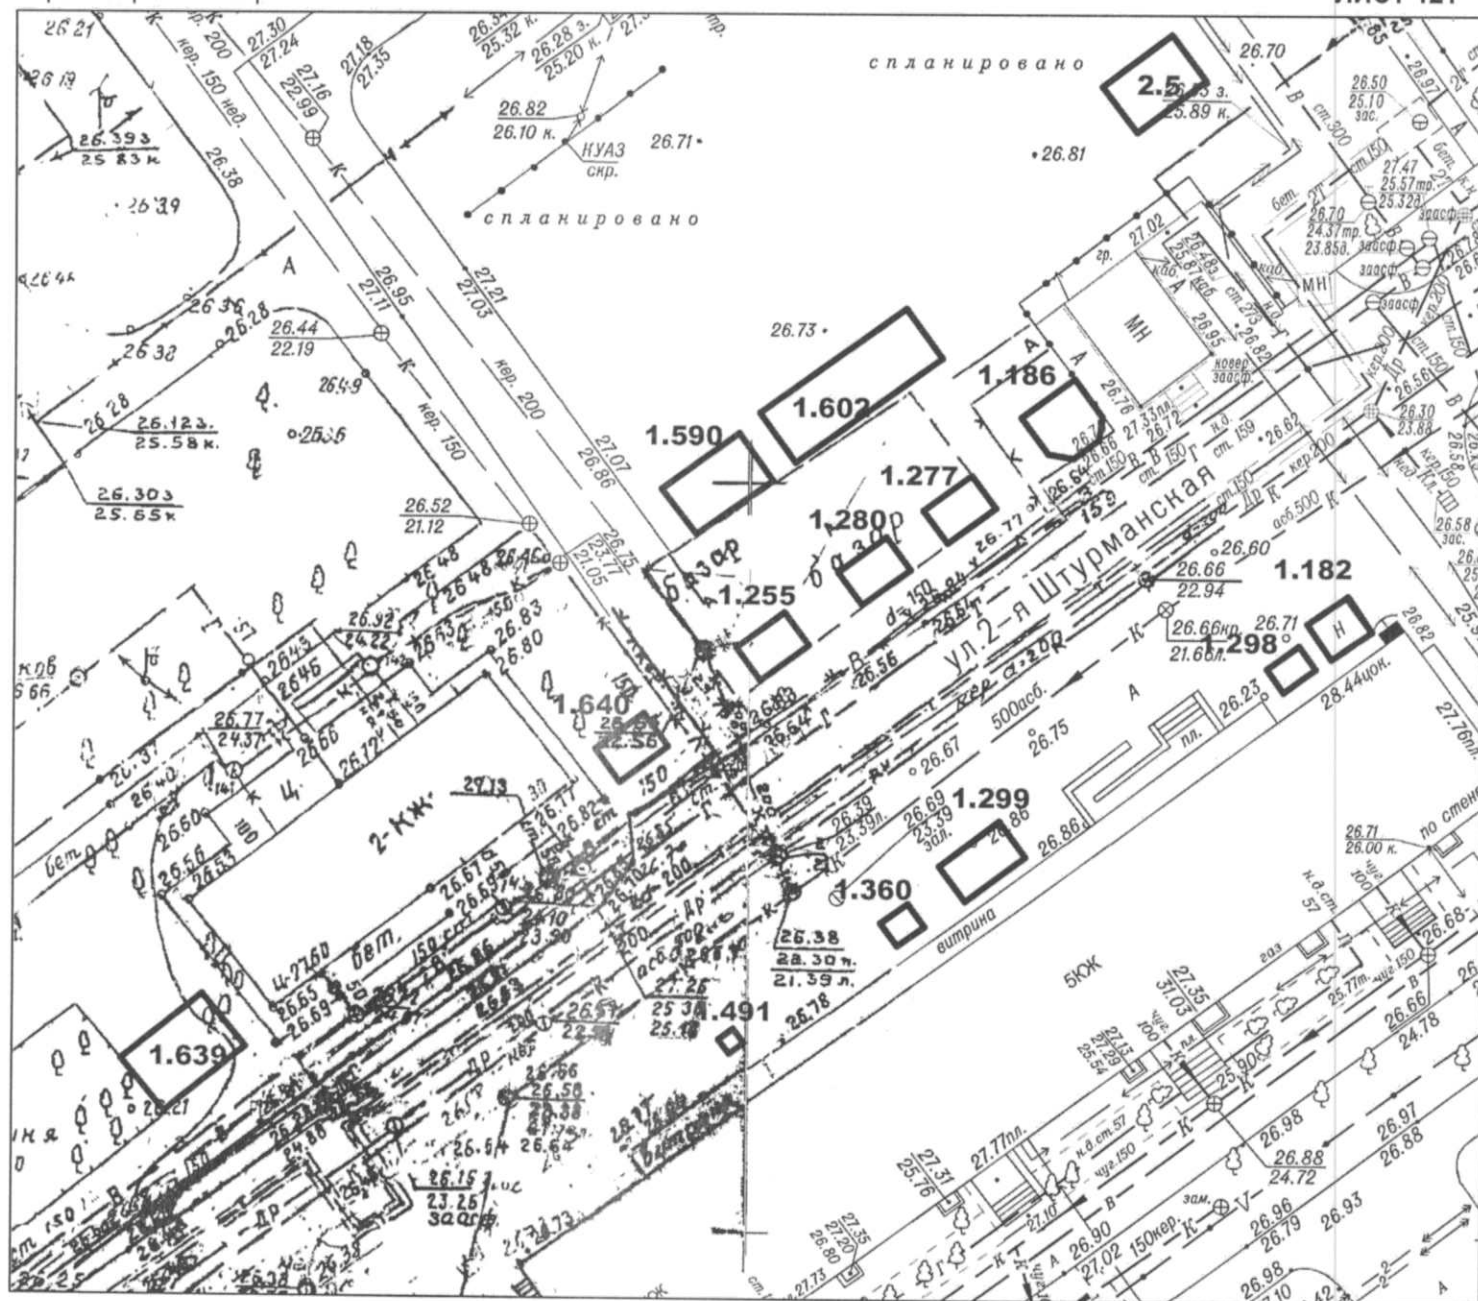

№ в Схеме	Адрес размещения объекта	Вид объекта	Специализация	S, м²	Примечания
1.602	Ул. 2-я Штурманская, 13	Елочный базар	Хвойные деревья	50,0	Существующее свободное место в Схеме 2017-2021