



АДМИНИСТРАЦИЯ ВОЛГОГРАДА

ПОСТАНОВЛЕНИЕ

от 22.07.2019 № 805

Об установлении публичного
сервитута

Рассмотрев ходатайство об установлении публичного сервитута Муниципального учреждения коммунально-дорожного строительства, ремонта и содержания (далее – МУ «Комдорстрой») от 02 июля 2019 г. с целью строительства объекта «Автодорога по ул. им. гвардии капитана Курсекова в границах от ул. им. Джамбула Джабаева до ул. Грибанова в Советском районе Волгограда 1 этап», в соответствии со статьей 23, главой V.7 Земельного кодекса Российской Федерации, Законом Волгоградской области от 26 декабря 2016 г. № 136-ОД «О перераспределении полномочий между органами местного самоуправления городского округа город-герой Волгоград и органами государственной власти Волгоградской области по предоставлению земельных участков, государственная собственность на которые не разграничена, и признании утратившими силу отдельных законов Волгоградской области», с учетом заключения департамента по градостроительству и архитектуре администрации Волгограда от 10 июля 2019 г. № ар8581-19, решения Волгоградской городской Думы от 21 октября 2015 г. № 34/1090 «Об утверждении Порядка установления и использования полос отвода автомобильных дорог общего пользования местного значения городского округа город-герой Волгоград», руководствуясь постановлением главы Волгограда от 16 октября 2018 г. № 20-п «О распределении обязанностей в администрации Волгограда», статьями 7, 39 Устава города-героя Волгограда, администрация Волгограда

ПОСТАНОВЛЯЕТ:

1. Утвердить прилагаемую схему границ публичного сервитута на кадастровом плане территории по использованию земельных участков при пересечении строящейся автодороги с ул. Родниковая и примыкании автодороги к ул. им. Джамбула Джабаева.
2. Установить публичный сервитут на земли, находящиеся в государственной неразграниченной собственности, площадью 4985 кв. м, расположенные при пересечении строящейся автодороги с ул. Родниковая и примыкании автодороги к ул. им. Джамбула Джабаева, для размещения автодороги по адресу: Волгоград, Советский район, ул. им. капитана Курсекова сроком на 11 месяцев.
3. Муниципальному казенному учреждению «Инженерно-кадастровый центр «ГеоГрад»» обеспечить:

3.1. Проведение кадастровых работ по образованию земельного участка с учетным № 6-0-462.

3.2. Государственную регистрацию публичного сервитута в соответствии с Федеральным законом от 13 июля 2015 г. № 218-ФЗ «О государственной регистрации недвижимости».

4. МУ «Комдорстрой» в установленном законом порядке обеспечить:

4.1. Проведение работ при осуществлении деятельности, для обеспечения которой устанавливается публичный сервитут до истечения срока действия публичного сервитута.

4.2. Доступ на земельный участок организациям, эксплуатирующим инженерные сети, для производства ремонтных работ.

4.3. После прекращения действия публичного сервитута приведение земель, обремененных публичным сервитутом, в состояние, пригодное для их использования, в срок не позднее, чем три месяца после завершения деятельности, для обеспечения которой установлен публичный сервитут.

5. Плата за публичный сервитут не взимается.

6. Департаменту муниципального имущества администрации Волгограда разместить настоящее постановление на официальном сайте администрации Волгограда в информационно-телекоммуникационной сети Интернет.

7. Настоящее постановление вступает в силу со дня его подписания и подлежит опубликованию в установленном порядке.

8. Контроль за исполнением настоящего постановления оставляю за собой.

И.о. первого заместителя
главы Волгограда




С.С.Сивушкин

Утверждена
постановлением администрации
(наименование документа об утверждении, включая наименования органов государственной власти или
Волгограда
органов местного самоуправления, принявших решение об утверждении схемы или
подписавших соглашение о перераспределении земельных участков)
от *22.07.2019* № *805*

**СХЕМА ГРАНИЦ ПУБЛИЧНОГО СЕРВИТУТА
НА КАДАСТРОВОМ ПЛАНЕ ТЕРРИТОРИИ
по использованию земельных участков при пересечении строящейся автодороги
с ул. Родниковая и примыкании автодороги к ул. им. Джамбула Джабаева**

Условный номер публичного сервитута: —		
Площадь публичного сервитута: 4 985 м²		
Обозначение характерных точек границ	Координаты, м	
	X	Y
1	2	3
1	-5 793,21	-6 833,40
2	-5 804,28	-6 828,04
3	-5 815,33	-6 822,41
4	-5 826,26	-6 835,37
5	-5 839,27	-6 835,01
6	-5 844,66	-6 803,52
7	-5 852,36	-6 794,64
8	-5 887,70	-6 798,38
9	-5 878,49	-6 881,89
10	-5 817,83	-6 872,38
1	-5 793,21	-6 833,40
Система координат: местная городская СК		

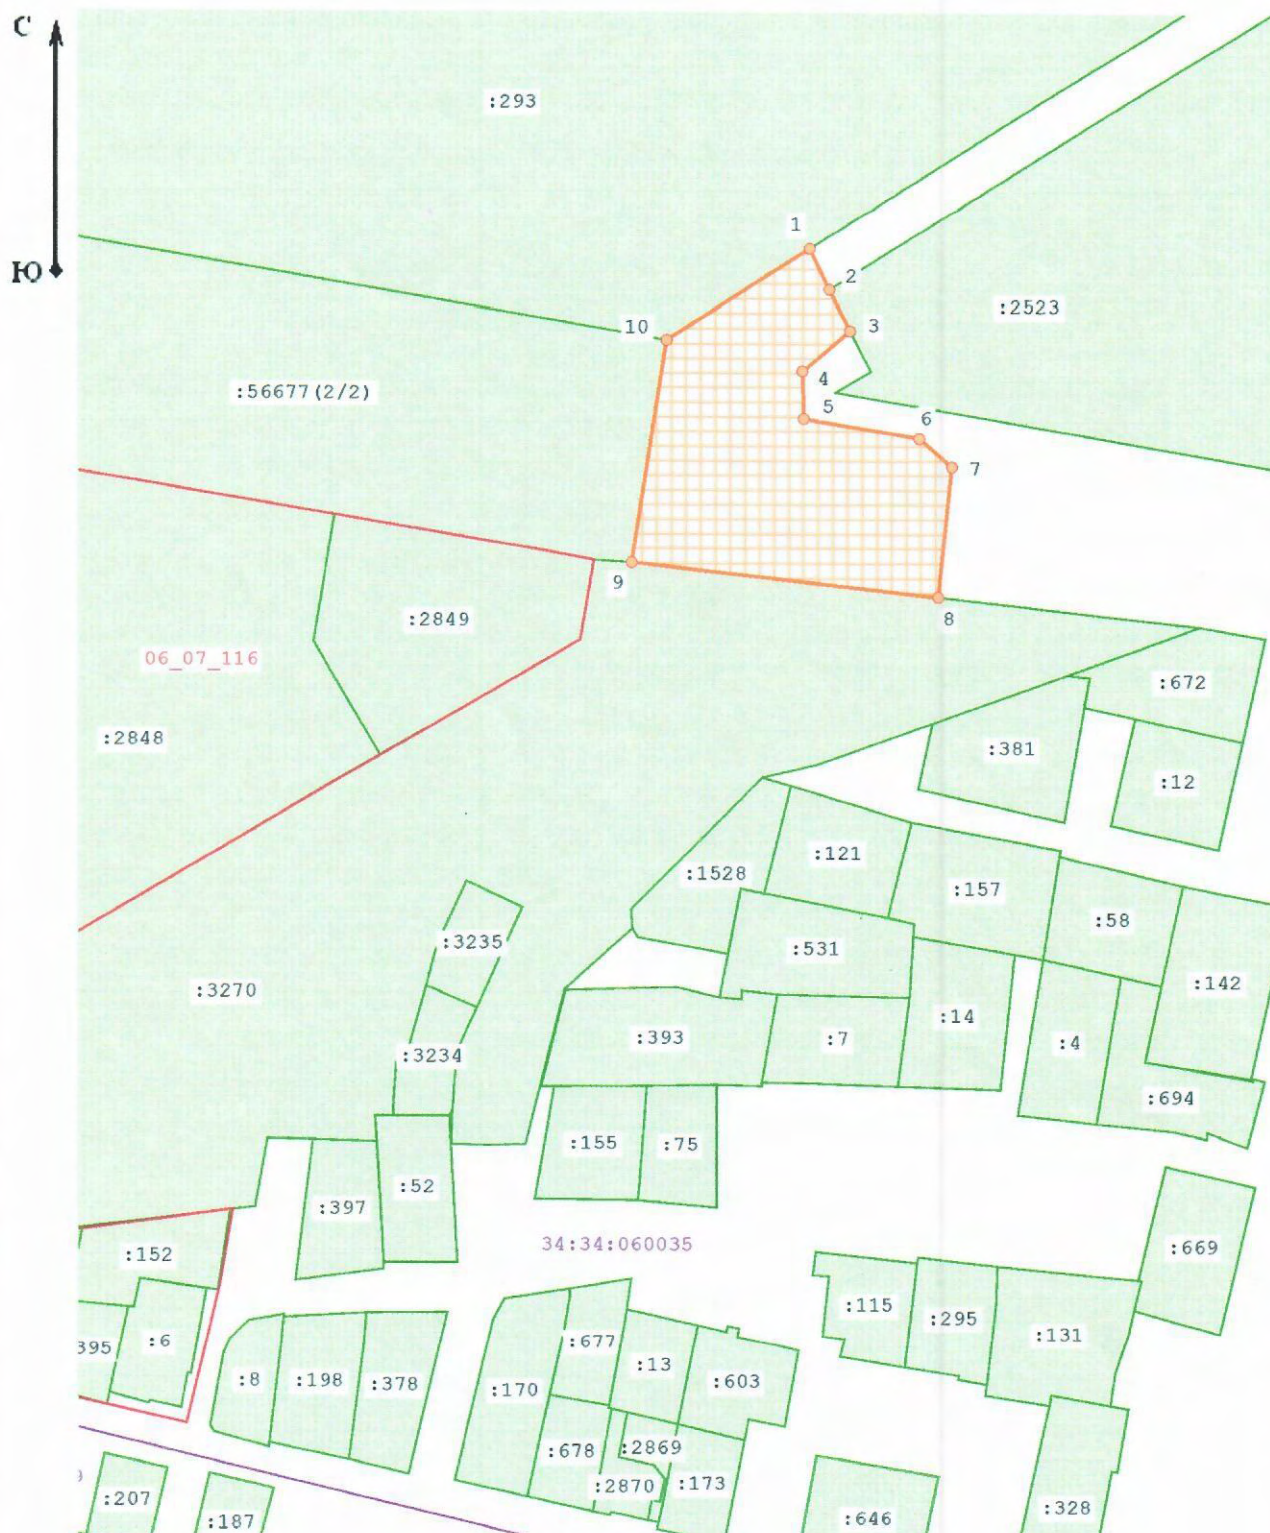

Масштаб 1:2 000

Условные обозначения:

- - проектные границы формируемого земельного участка
- - границы земельных участков по сведениям ГКН
- - граница кадастрового квартала
- - красная линия застройки