


## Схема границ публичного сервитута

Наименование объекта : "Коллектор ливневой канализации и выпуск в п. Спартановка в створе ул.им. Грамши в 100 м на юго-восток от гостиницы "Каскад" на берегу р. Волга"

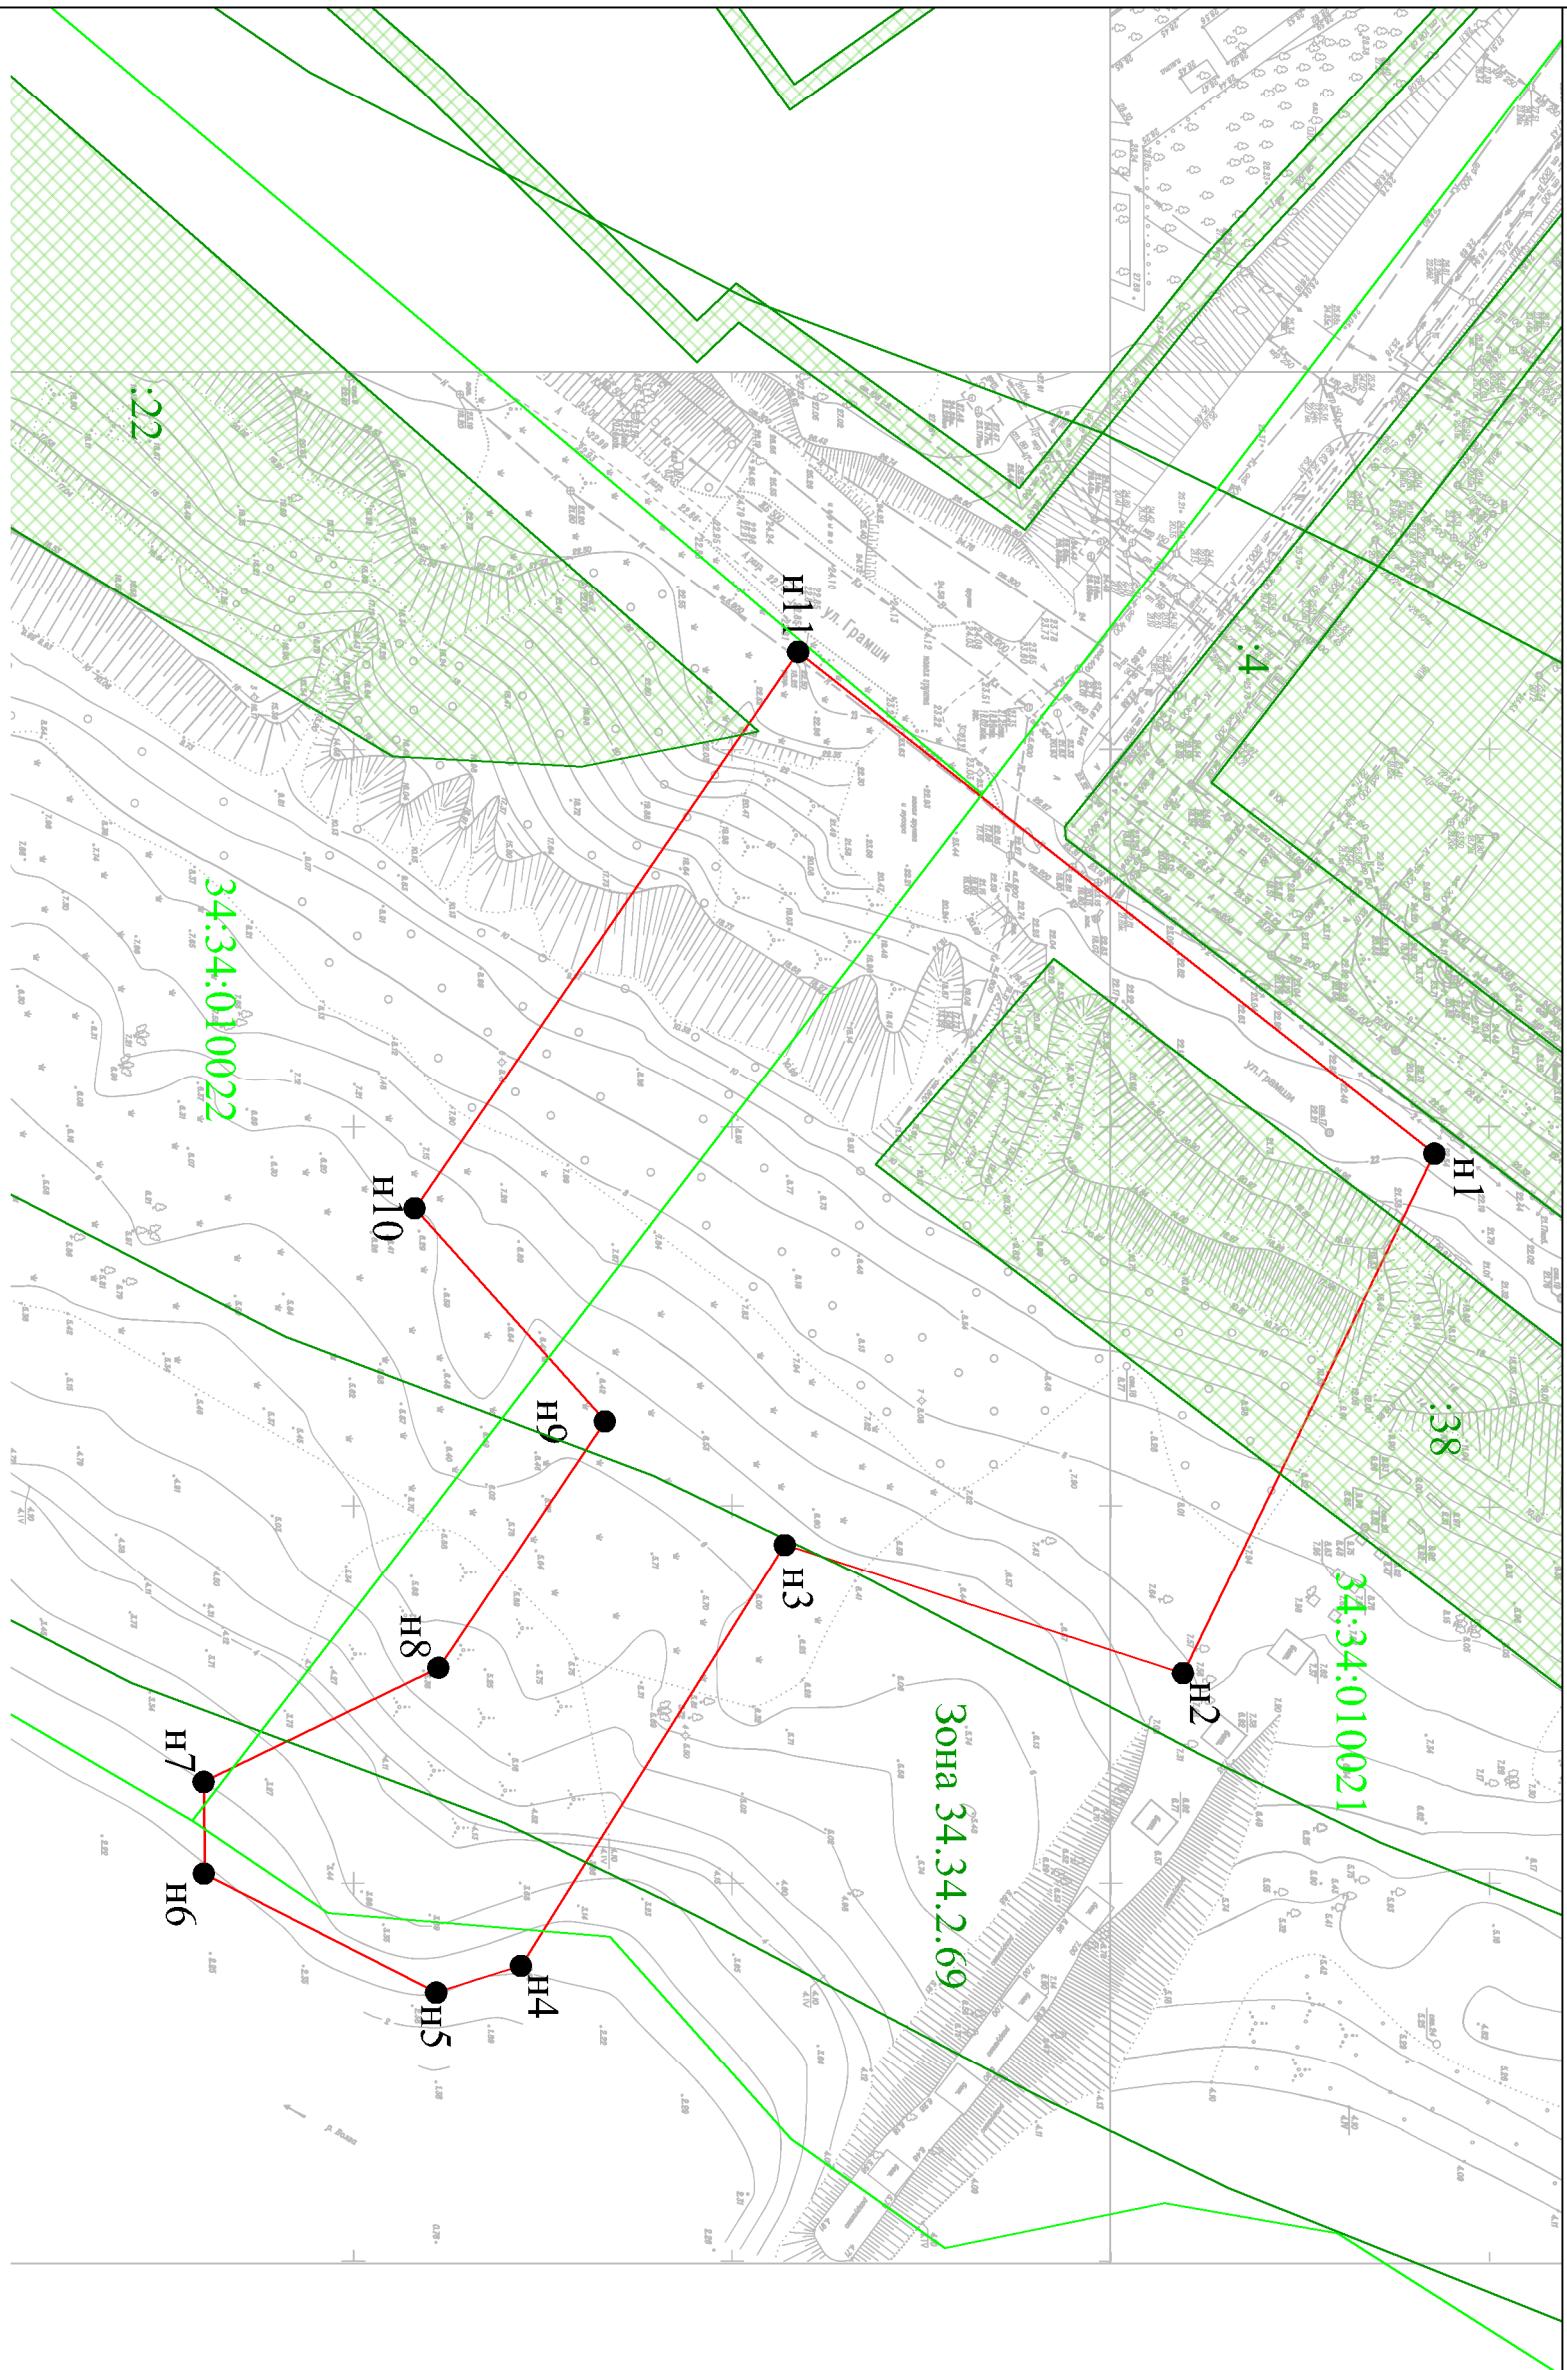

Используемые условные знаки и обозначения :

- 1 - характерная точка контура , сведения о которой позволяют однозначно определить её на местности
- вновь образованная часть контура , сведения о которой достаточны для определения её местоположения
- существующая часть контура , имеющаяся в ЕГРН сведения о которой достаточны для определения её местоположения
- :ЗУ 1 - обозначение земельного участка
- границы кадастрового деления

Масштаб 1:1000