


Проект межевания территории квартала 03_08_069
в Дзержинском районе

Чертеж межевания территории
М 1:1000

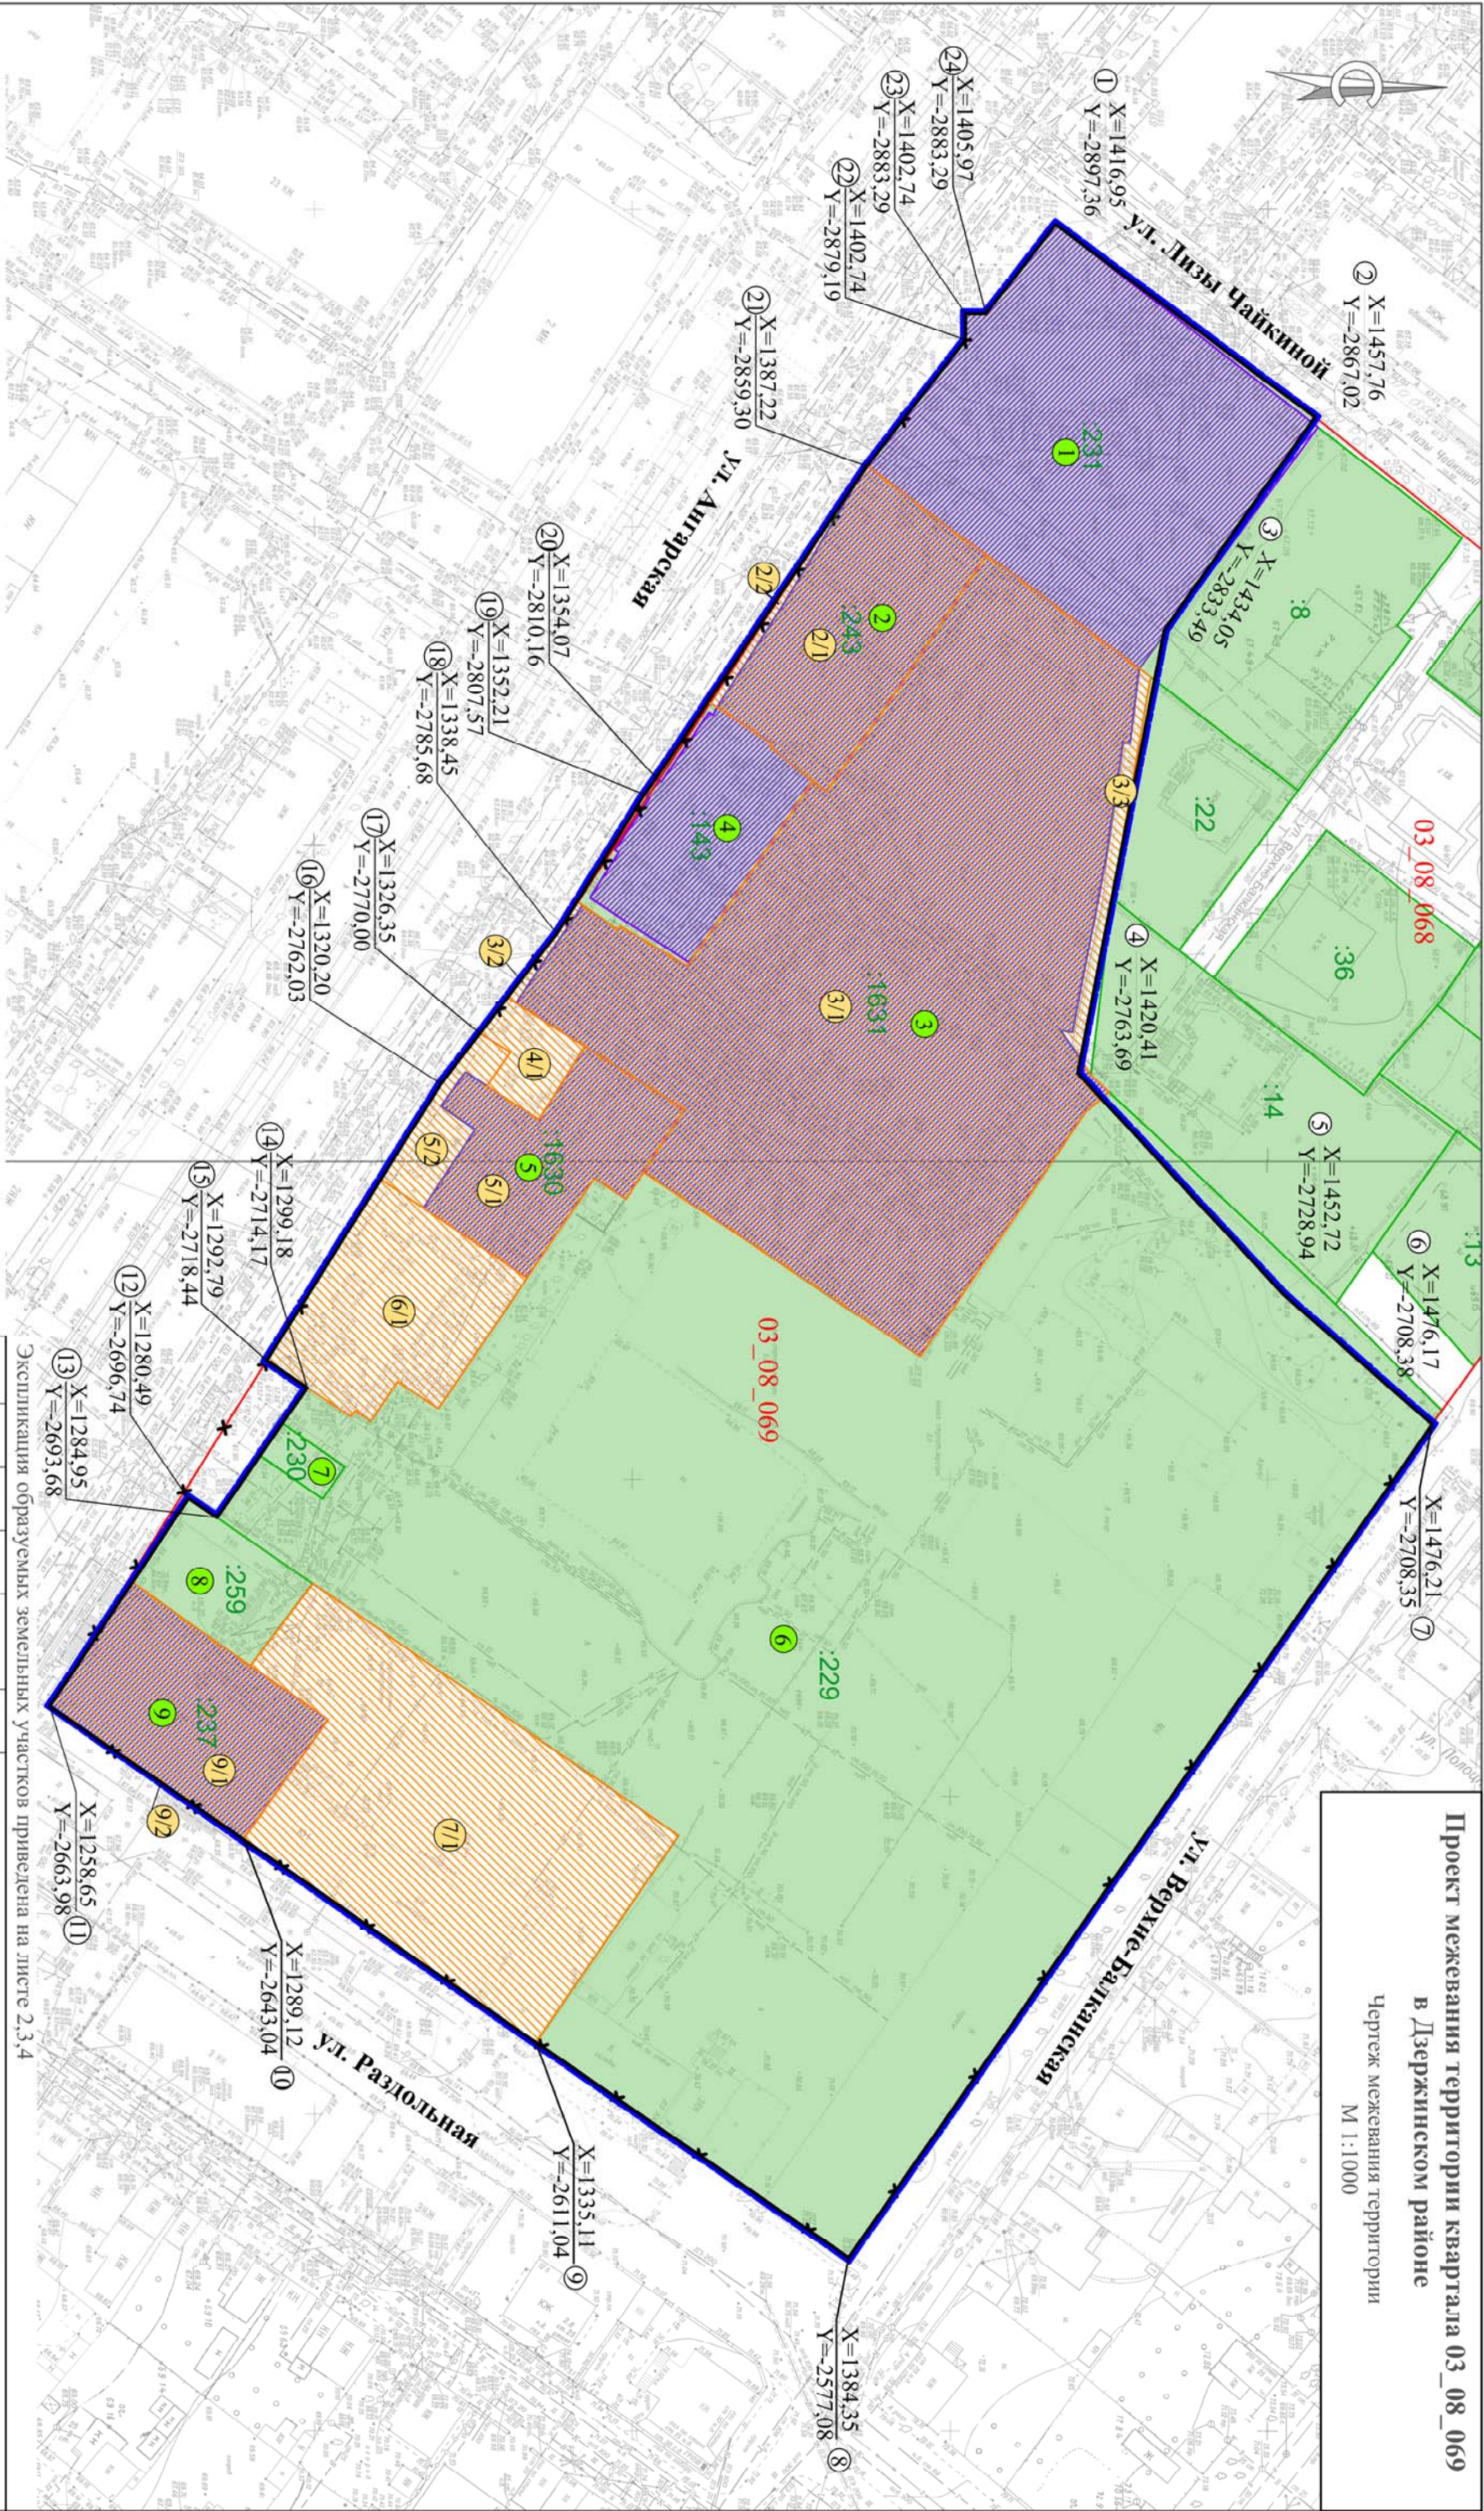

УСЛОВНЫЕ ОБОЗНАЧЕНИЯ:

- граница планируемой территории
- действующие красные линии
- красные линии, подлежащие отмене
- красные линии, утвержденные в составе проекта межевания территории
- границы существующих земельных участков с условными номерами
- границы образуемых земельных участков с условными номерами
- границы изменяемых земельных участков

Примечание: линии отступа от красных линий в целях определения мест допустимого размещения зданий, строений, сооружений не показаны, т.к. согласно ПЗЗ г.о.г.т. Волгограда (ред. 25.09.2019) равны нулю; границы земельных участков, в отношении которых предполагается их резервирование и (или) изъятие для государственных или муниципальных нужд, публичные сервитуты отсутствуют

						ПМТ.04		
						Проект межевания территории квартала 03_08_069 в Дзержинском районе		
Изм.	К.уч.	Лист	№ док.	Подпись	Дата	Проект межевания территории Основная часть		
Директор	Абрышкин			05.2021		Чертеж межевания территории М 1:1000		
Разработал	Синюкова			05.2021				
						ООО "Бюро кадастровых инженеров"		
Н.контр.	Абрышкин			05.2021				