


Схема размещения нестационарных объектов. М 1:500

Лист 248

Зона

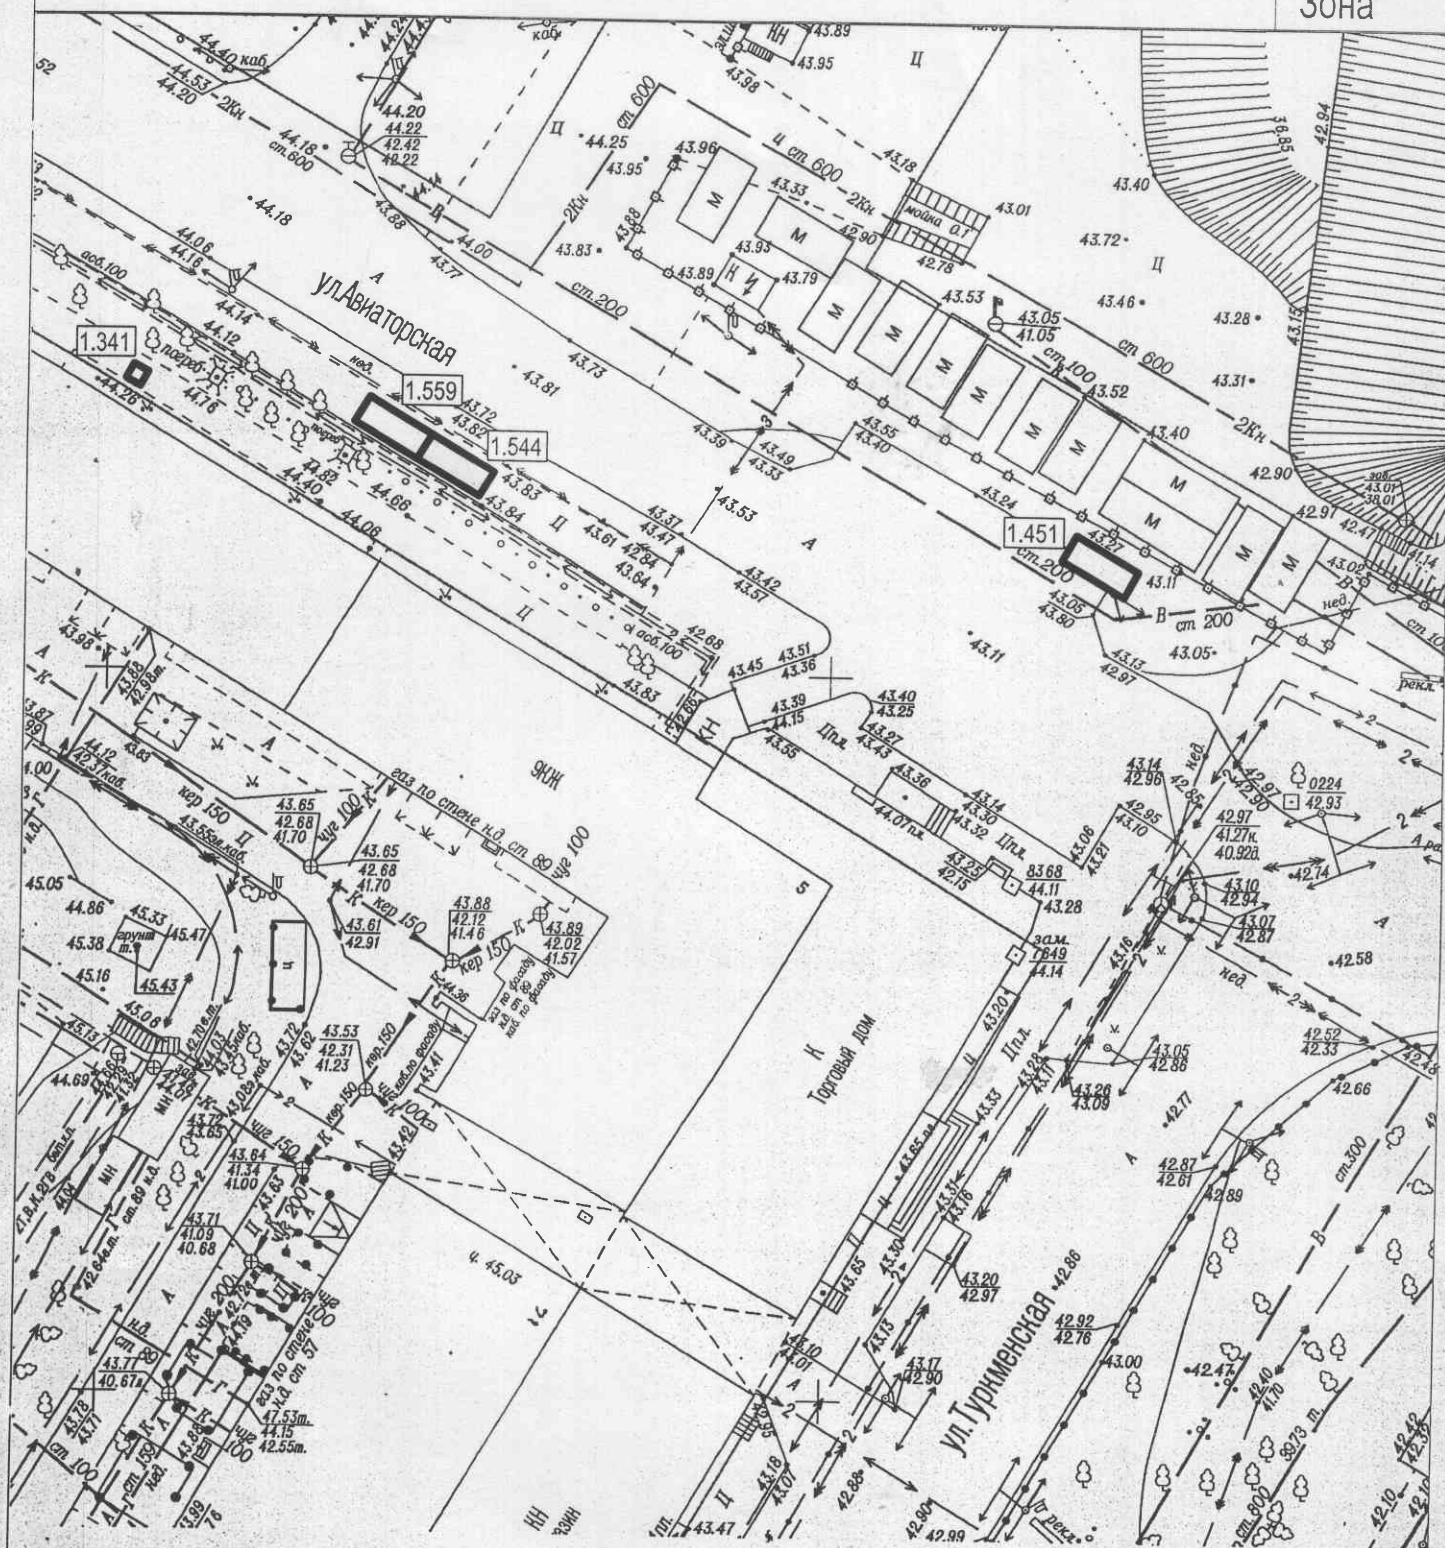

1.341	Ул. Авиаторская, 5 (у магазина "МАН")	Лоток	5,0 кв.м.	Безалкогольные напитки	Существующий
1.451	Ул. Авиаторская (около дома N 5)	Авто магазин	10,0 кв.м.	Продовольственные товары	Существующий
1.544	Ул. Авиаторская (возле дома N 5)	Бахчевой развал	10,0 кв.м.	Бахчевые культуры	Существующий
1.559	Ул. Авиаторская (возле дома N 5)	Елочный базар	20,0 кв.м.	Хвойные деревья	Существующий

СОГЛАСОВАНО:

начальник отдела градостроительства и землепользования
администрации Советского района Волгограда

Гаврилов

С.В.Гаврилов