


Схема размещения нестационарных объектов. М 1:500

Лист 246

Зона 3

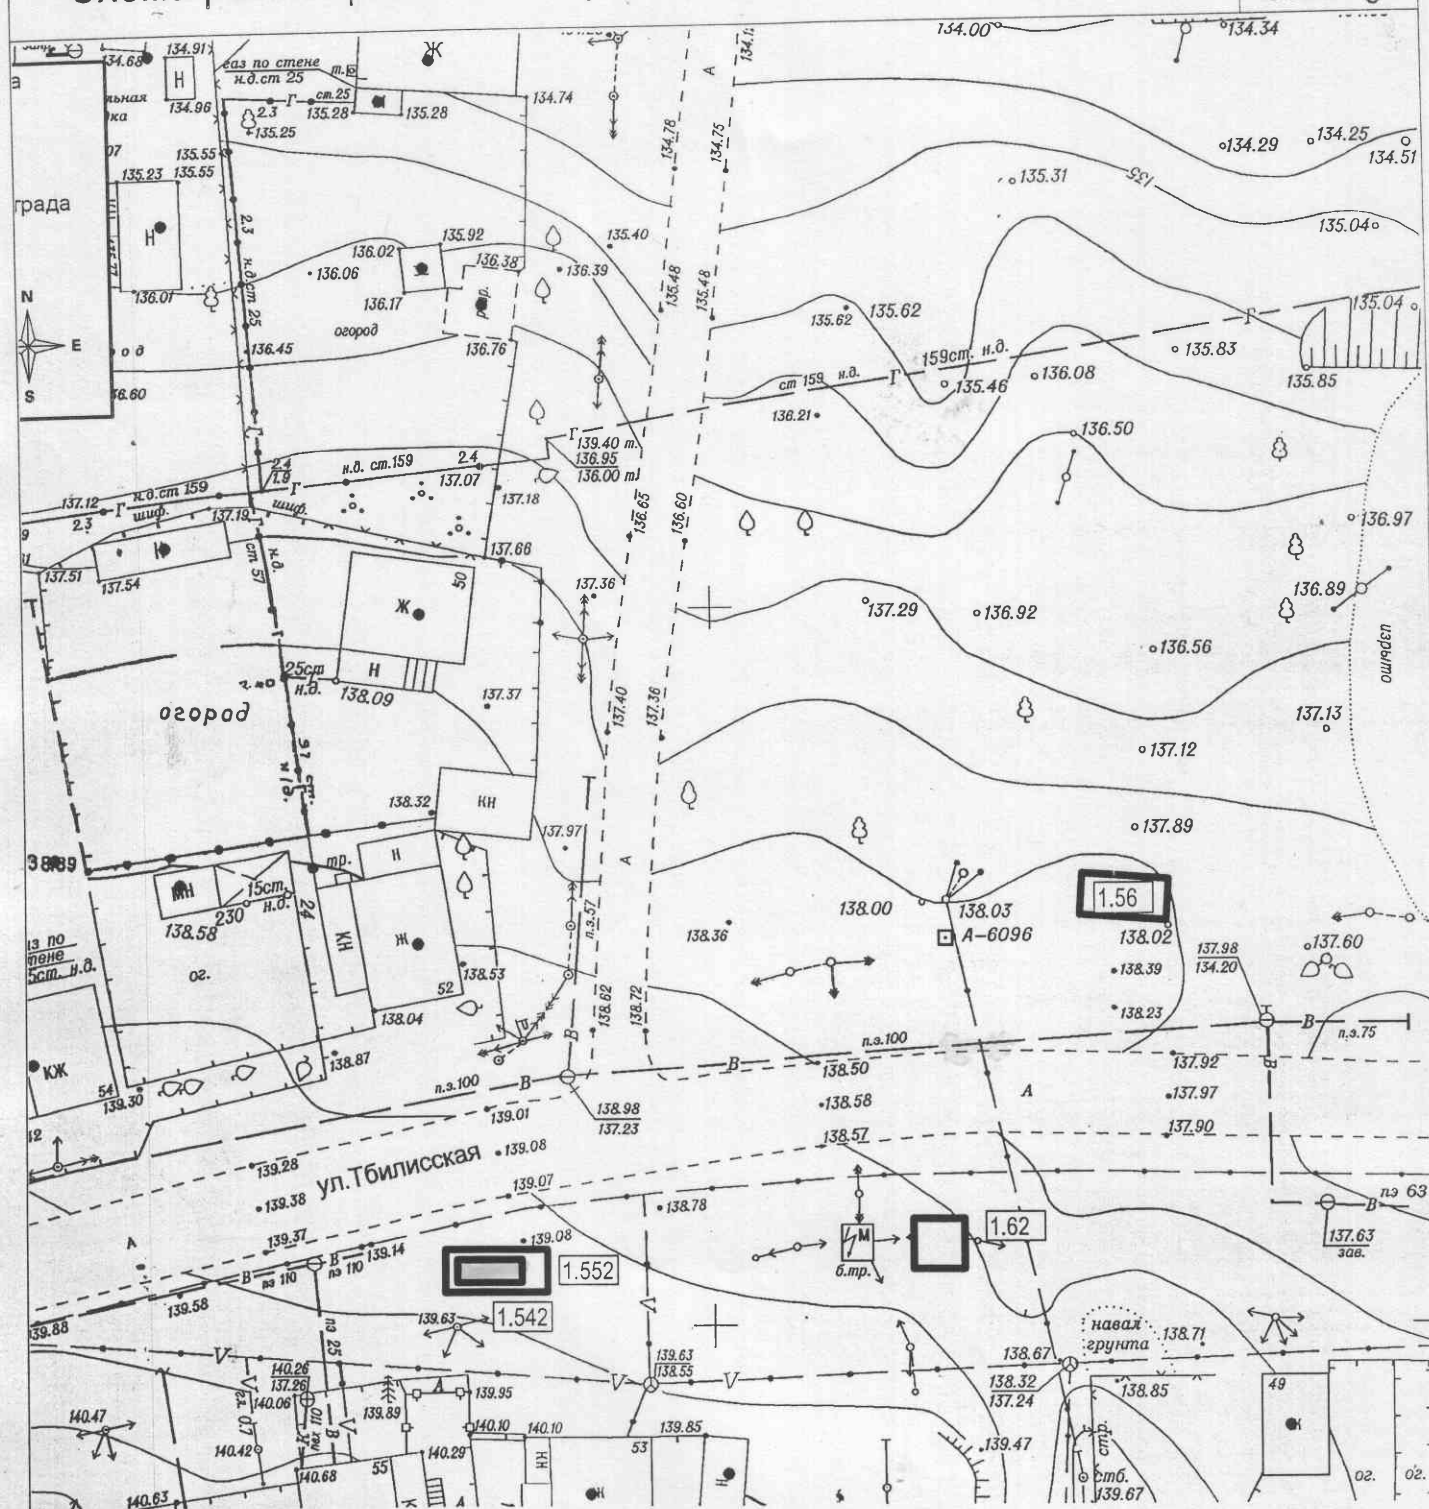

1.56	П. Верхняя Ельшанка, ул. Тбилисская, 50 (6/0-188)	Киоск	15,0 кв.м.	Продовольственные товары	Существующий
1.542	Ул. Тбилисская (возле дома N 50)	Бахчевой развал	10,0 кв.м.	Бахчевые культуры	Существующий
1.552	Ул. Тбилисская (возле дома N 50)	Елочный базар	21,0 кв.м.	Хвойные деревья	Существующий
1.62	П. Верхняя Ельшанка, ул. Тбилисская, 61	Павильон	12,5 кв.м.	Продовольственные товары	Существующий

СОГЛАСОВАНО:

начальник отдела градостроительства и землепользования
администрации Советского района Волгограда

Гаврилов

С.В.Гаврилов