



**АДМИНИСТРАЦИЯ
КРАСНОАРМЕЙСКОГО РАЙОНА ВОЛГОГРАДА**

РАСПОРЯЖЕНИЕ

от 13.02. 2017 № 37-р

Об организации праздничного торгового обслуживания на территории Красноармейского района Волгограда

На основании подпункта 2.3.34 пункта 2 Положения об администрации Красноармейского района Волгограда, утвержденного решением Волгоградской городской Думы от 24 декабря 2010 г. № 40/1252 «Об утверждении Положений об администрациях районов Волгограда», в целях создания условий для обеспечения населения Красноармейского района Волгограда праздничной торговлей живыми цветами и другим сопутствующим ассортиментом товаров в рамках празднования Международного женского дня (8 марта):

1. Утвердить перечень мест для проведения праздничного торгового обслуживания на территории Красноармейского района Волгограда (приложение).

2. Заместителю начальника экономического отдела администрации Красноармейского района Волгограда Черноморец Е.В. осуществлять прием заявлений и подготовку документов на размещение мест праздничной торговли с 15 февраля 2017 г. по 01 марта 2017 г.

3. Организовать праздничную торговлю живыми цветами и другим сопутствующим ассортиментом товаров в период с 03.03.2017 по 13.03.2017г.

4. МБУ «ЖКХ Красноармейского района Волгограда» заключить с хозяйствующими субъектами договоры на уборку территорий, не включенных в муниципальное задание на 2017 год, на которых организовано праздничное торговое обслуживание.

5. Контроль за исполнением настоящего распоряжения возложить на первого заместителя главы администрации Красноармейского района Волгограда Аравина А.В.

Глава администрации

А.А.Конин

Приложение
к распоряжению главы администрации
Красноармейского района Волгограда
№ 34-р от 13.02.2017


№	Тип объекта	Адрес месторасположения объекта	Специализация объекта	Площадь кв.м.	Период размещения
1	площадка	ул. 40 лет ВЛКСМ д № 10	Цветы	50,0	С 03.03.2017 по 13.03.2017
2	площадка	Перед к/т «Юбилейный»	Цветы	100,0	С 03.03.2017 по 13.03.2017
3	площадка	Пр.им Столетова,35. Территория, прилегающая к магазину МАН	Цветы	100,0	С 03.03.2017 по 13.03.2017
4	площадка	ул. 40 лет ВЛКСМ. ост. трамвая ДК «Строитель».	Цветы	50,0	С 03.03.2017 по 13.03.2017
5	площадка	Б-р Энгельса,18	Цветы	100,0	С 03.03.2017 по 13.03.2017
6	площадка	Пр-т Героев Сталинграда, 49	Цветы	100,0	С 03.03.2017 по 13.03.2017
7	площадка	Остановка троллейбуса «Кинотеатр Юбилейный»	Цветы	50,0	С 03.03.2017 по 13.03.2017
8	площадка	пр. Героев Сталинграда, 50	Цветы	100,0	С 03.03.2017 по 13.03.2017
9	площадка	Ул. им Копецкого,11	Цветы	20,0	С 03.03.2017 по 13.03.2017
10	площадка	Пр-т Героев Сталинграда, 39	Цветы	100,0	С 03.03.2017 по 13.03.2017
11	площадка	Пр-т Героев Сталинграда, 48	Цветы	100,0	С 03.03.2017 по 13.03.2017
12	площадка	Пр-т Героев Сталинграда, 33	Цветы	50,0	С 03.03.2017 по 13.03.2017
13	площадка	Пр-т Столетова. Ост. «Энергия»	Цветы	20,0	С 03.03.2017 по 13.03.2017
14	площадка	2-я Штурманская, 13	Цветы	20,0	С 03.03.2017 по 13.03.2017
15	площадка	Пр. Канатчиков, 19	Цветы	50,0	С 03.03.2017 по 13.03.2017
16	площадка	Ул. Копецкого, 16	Цветы	20,0	С 03.03.2017 по 13.03.2017

Глава администрации

А.А.Конин

Приложение к перечню мест предназначенных для проведения
праздничного торгового обслуживания на территории Красноармейского
района Волгограда утвержденному распоряжением администрации
Красноармейского района Волгограда от 13.02. 2017 № 37-р

Схема расположения площадки №1 (50 кв.м) для организации предпраздничной торговли ул. 40 лет ВЛКСМ д № 10

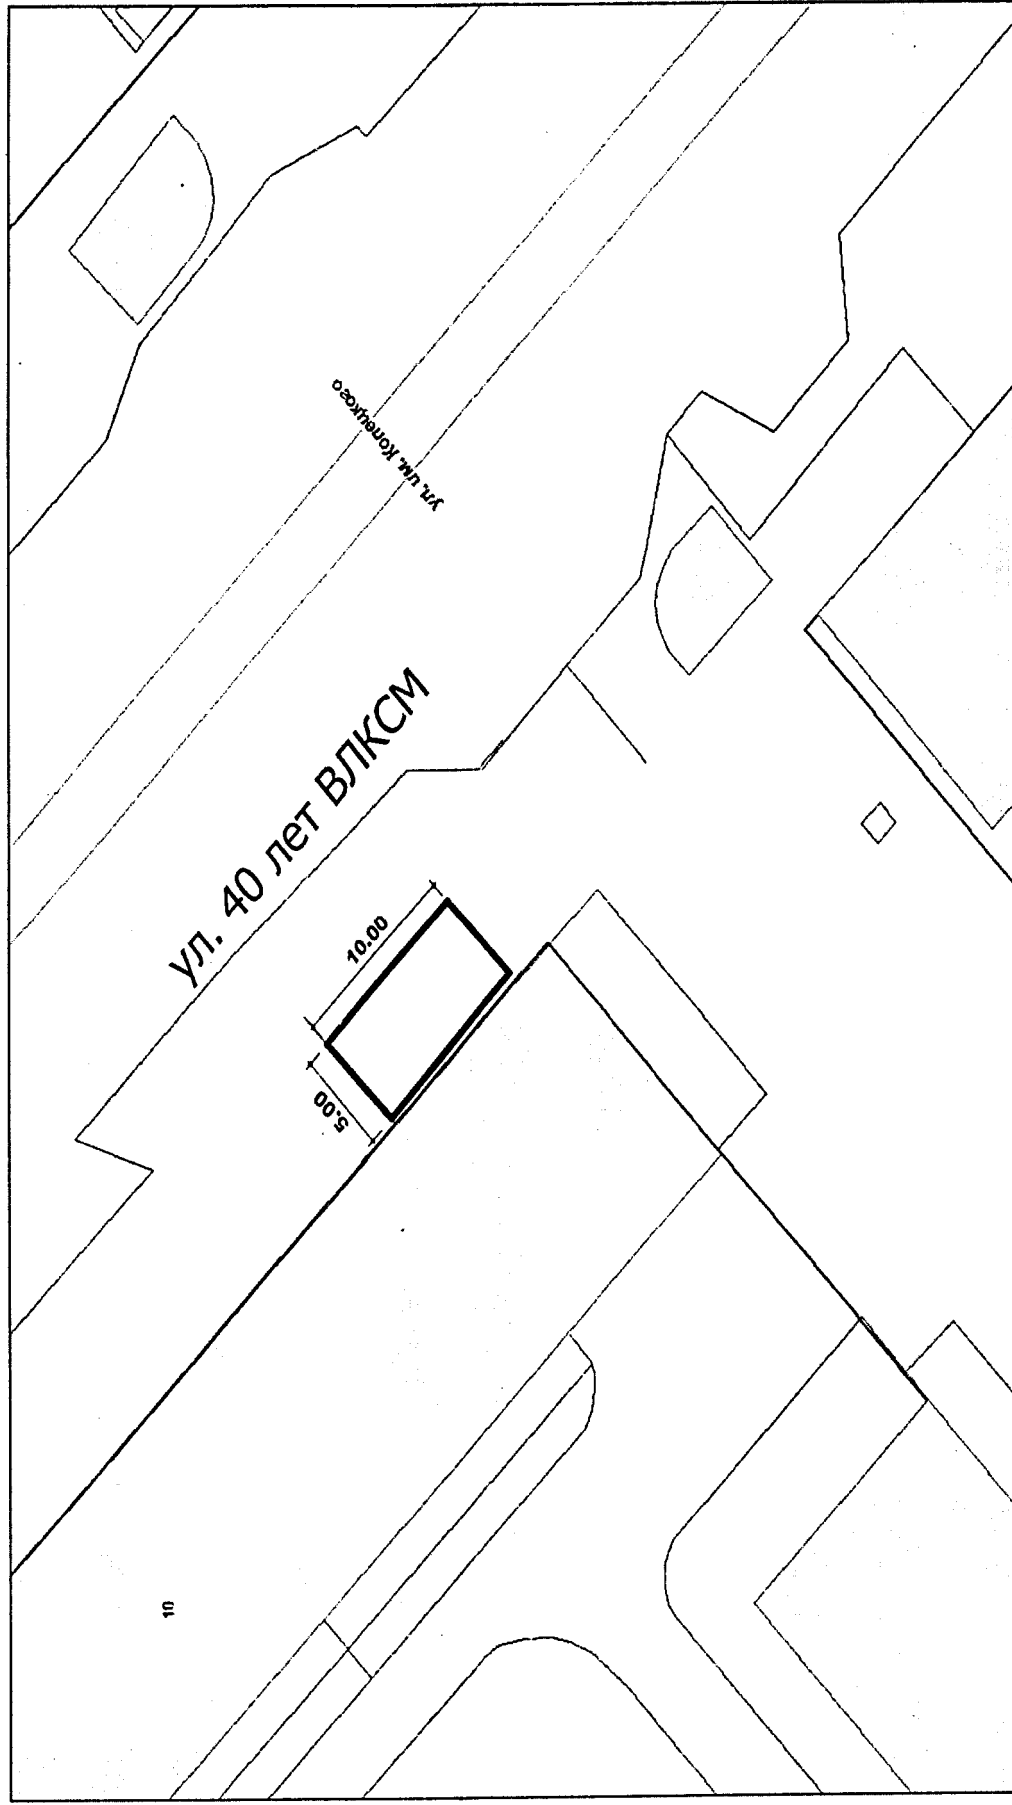


Территория уборки 50 кв.м.

Начальник экономического отдела

Е.Н.Мануйлова

приложение к перечню мест, предназначенных для проведения предпринимательской торговли и обслуживания на территории Красноармейского района Волгограда утверждённому распоряжением администрации Красноармейского района Волгограда от 13.08.2017 № 372

Схема расположения площадки №2 (100 кв.м) для организации предпринимательской торговли на прилегающей территории кинотеатра "Юбилейный"

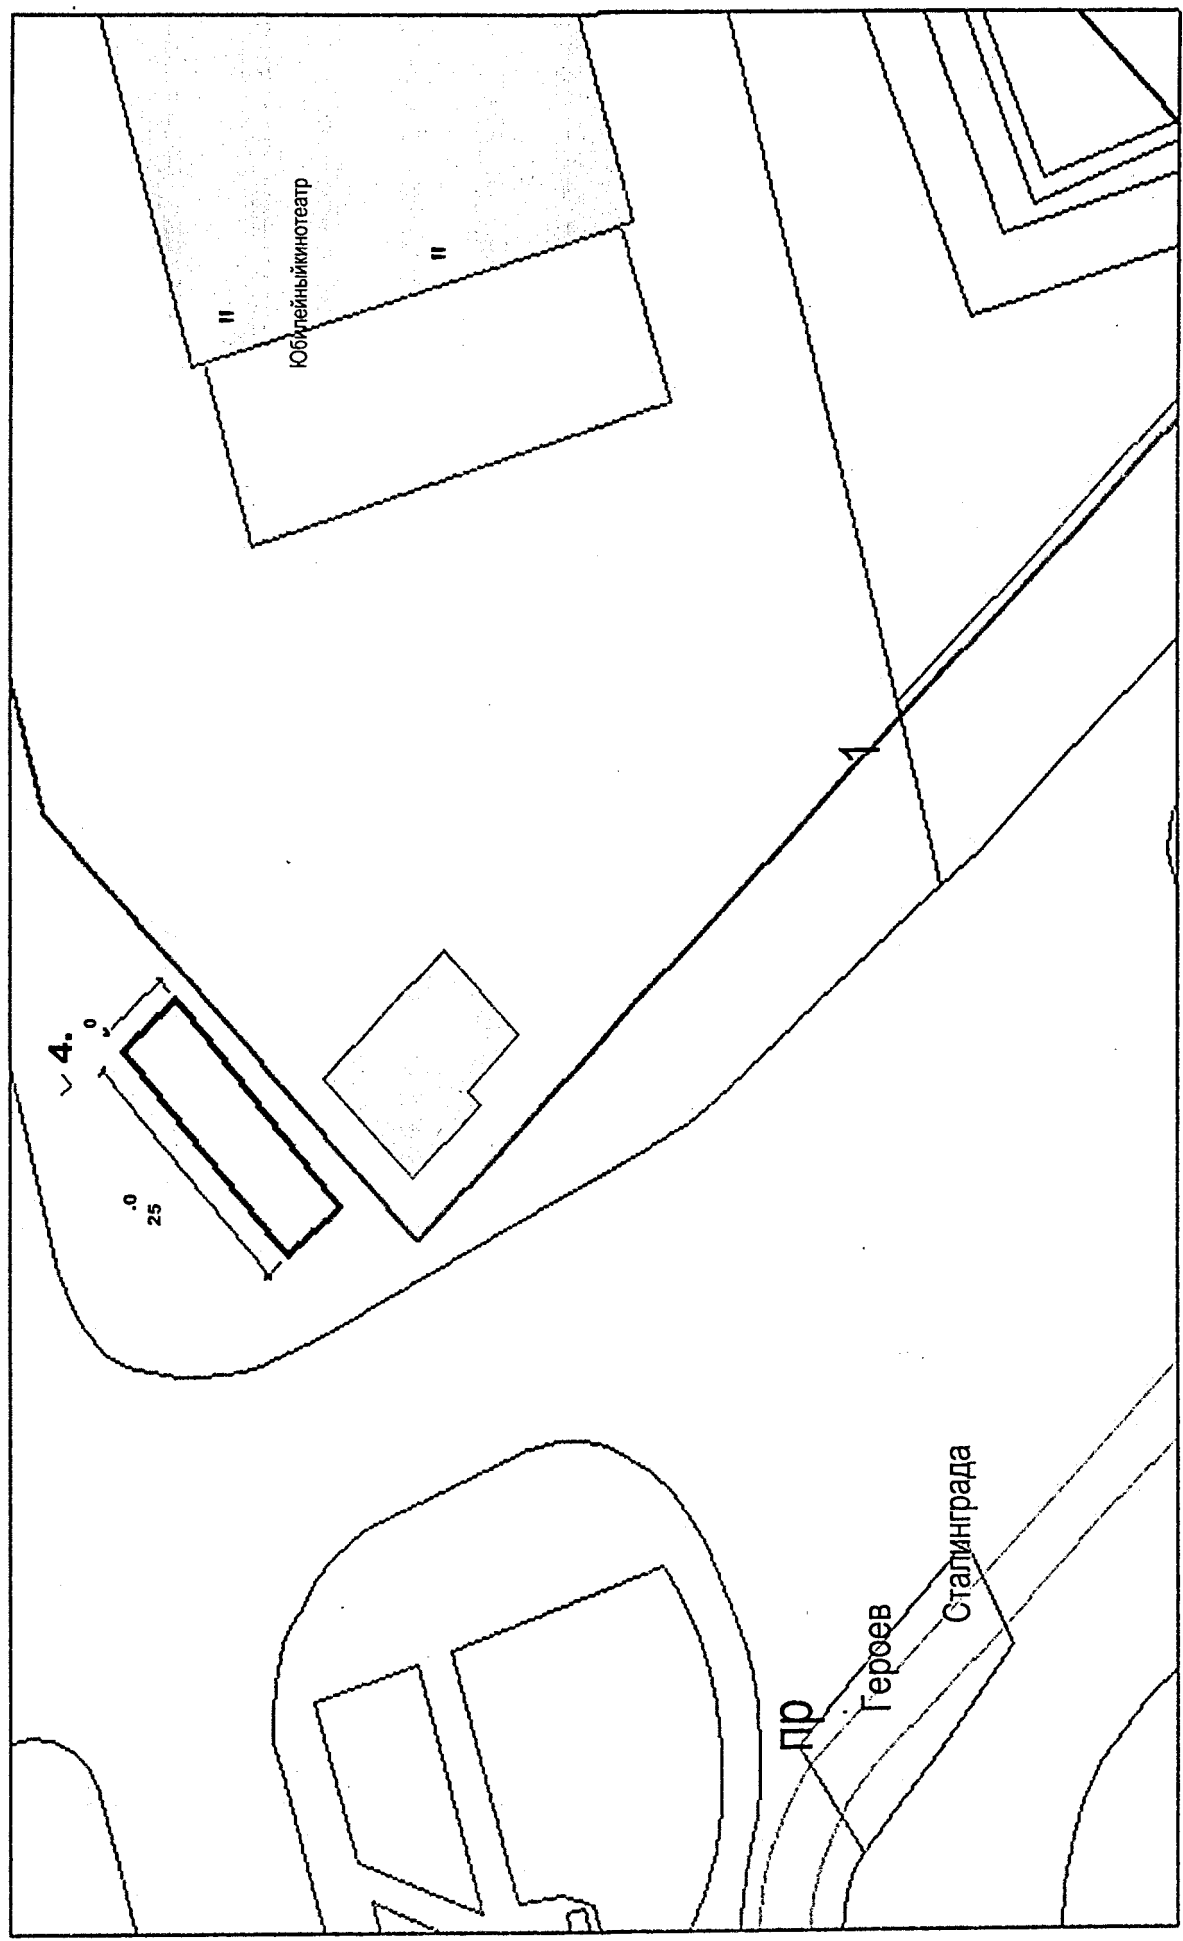


 - территория уборки 100 кв.м

Начальник экономического отдела  Е.Н.Мануйлова

Приложение к перечню мест предназначенных для проведения
праздничного торгового обслуживания на территории Красноармейского
района Волгограда утвержденному распоряжением администрации
Красноармейского района Волгограда от 13.08. 2017 № 34-р

Схема расположения площадки №3 (100 кв.м) для организации предпраздничной торговли пр. Столетова, 35

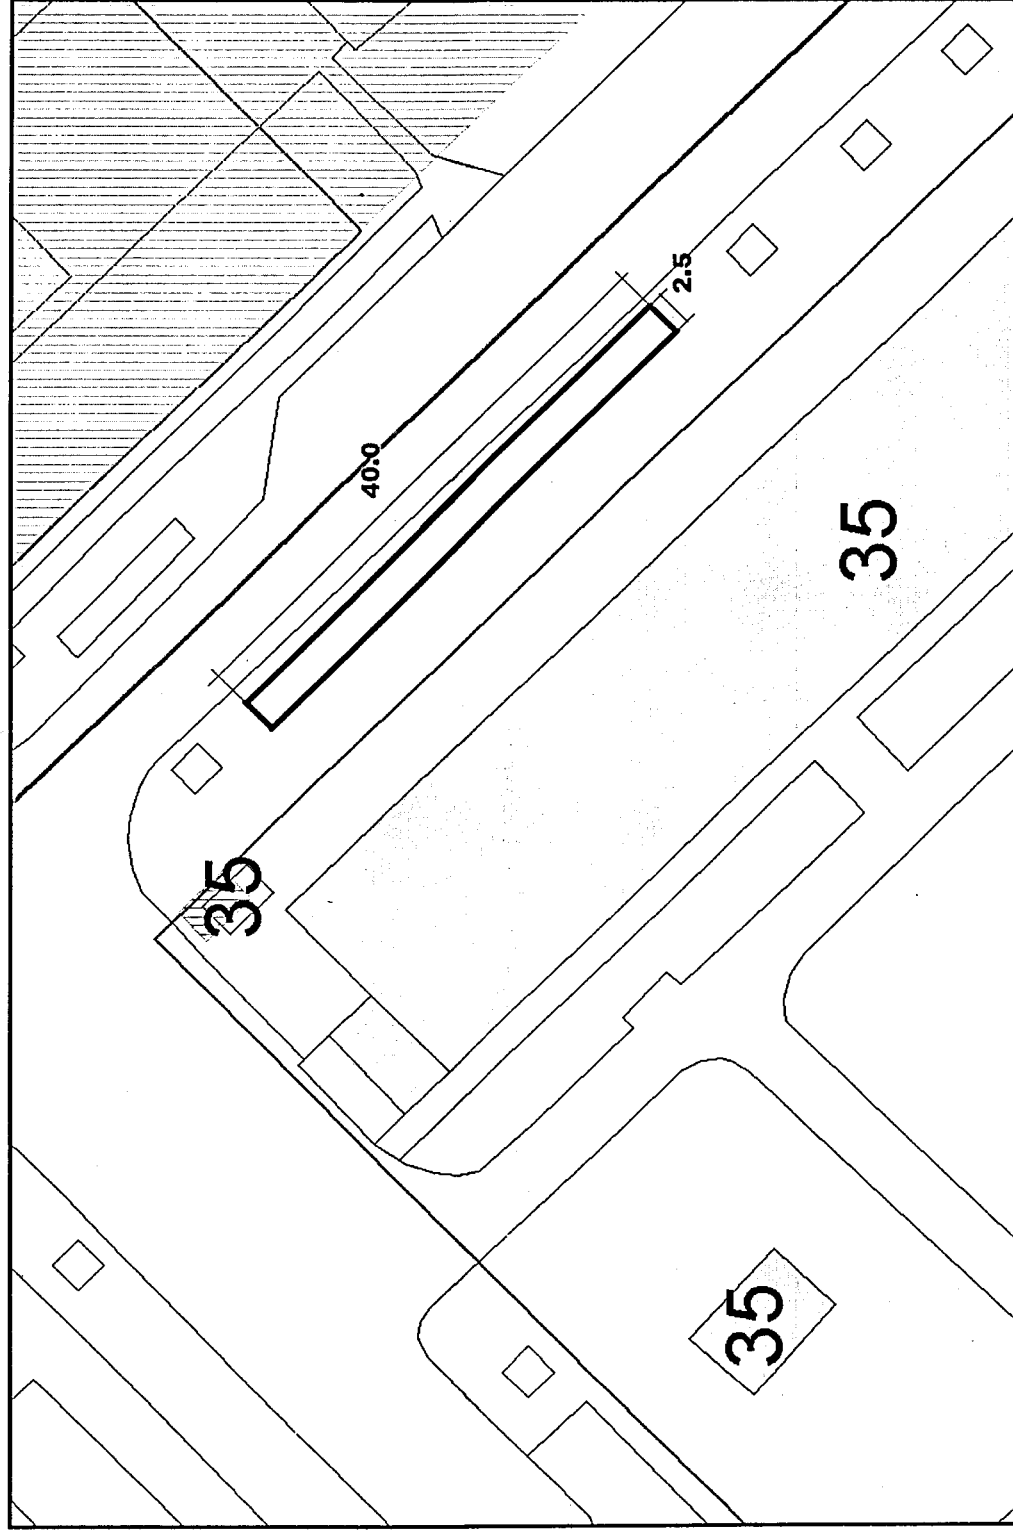


Территория уборки 100 кв.м.

Начальник экономического отдела

Е.Н.Мануйлова

Приложение к перечню мест предназначенных для проведения
праздничного торгового обслуживания на территории Красноармейского
района Волгограда утвержденному распоряжением администрации
Красноармейского района Волгограда от 13.02. 2017 № 34-р


Схема расположения площадки №4 (50 кв.м) для организации предпраздничной торговли ул. 40 лет ВЛКСМ, ост.
«Строитель»

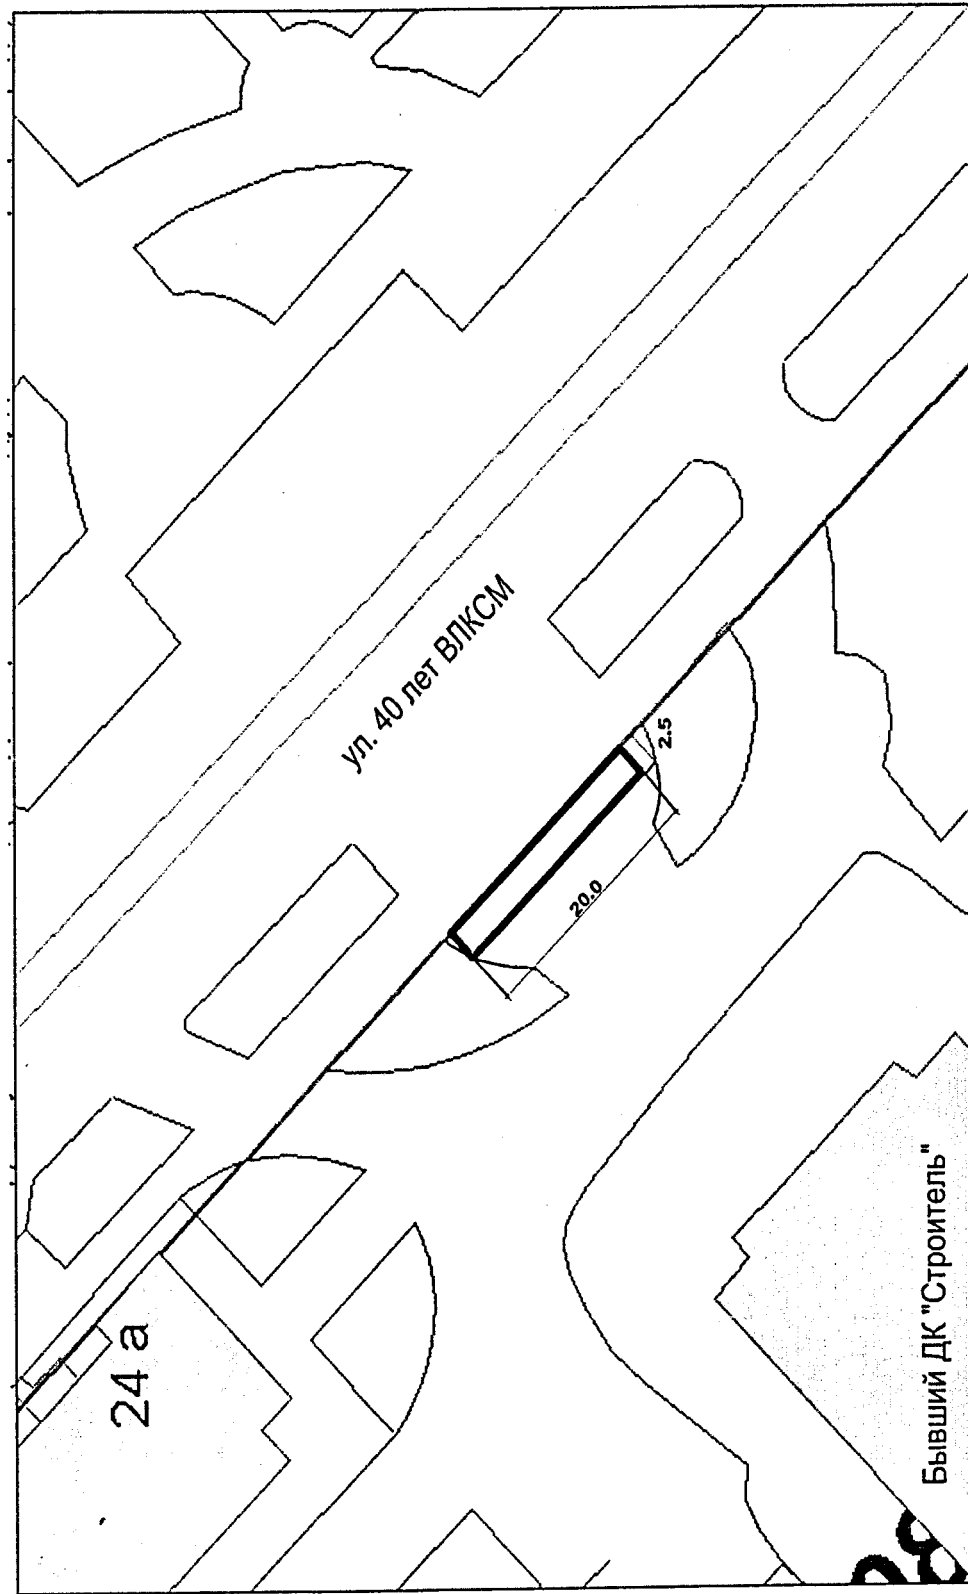

Территория уборки 50 кв.м. Начальник экономического отдела Е.Н.Мануйлова

Приложение к перечню мест предназначенных для проведения
праздничного торгового обслуживания на территории Красноармейского
района Волгограда утвержденному распоряжением администрации
Красноармейского района Волгограда от 13.08. 2017 № 34-п

Схема расположения площадки №5 (100 кв.м) для организации предпраздничной торговли б. Энгельса, 18

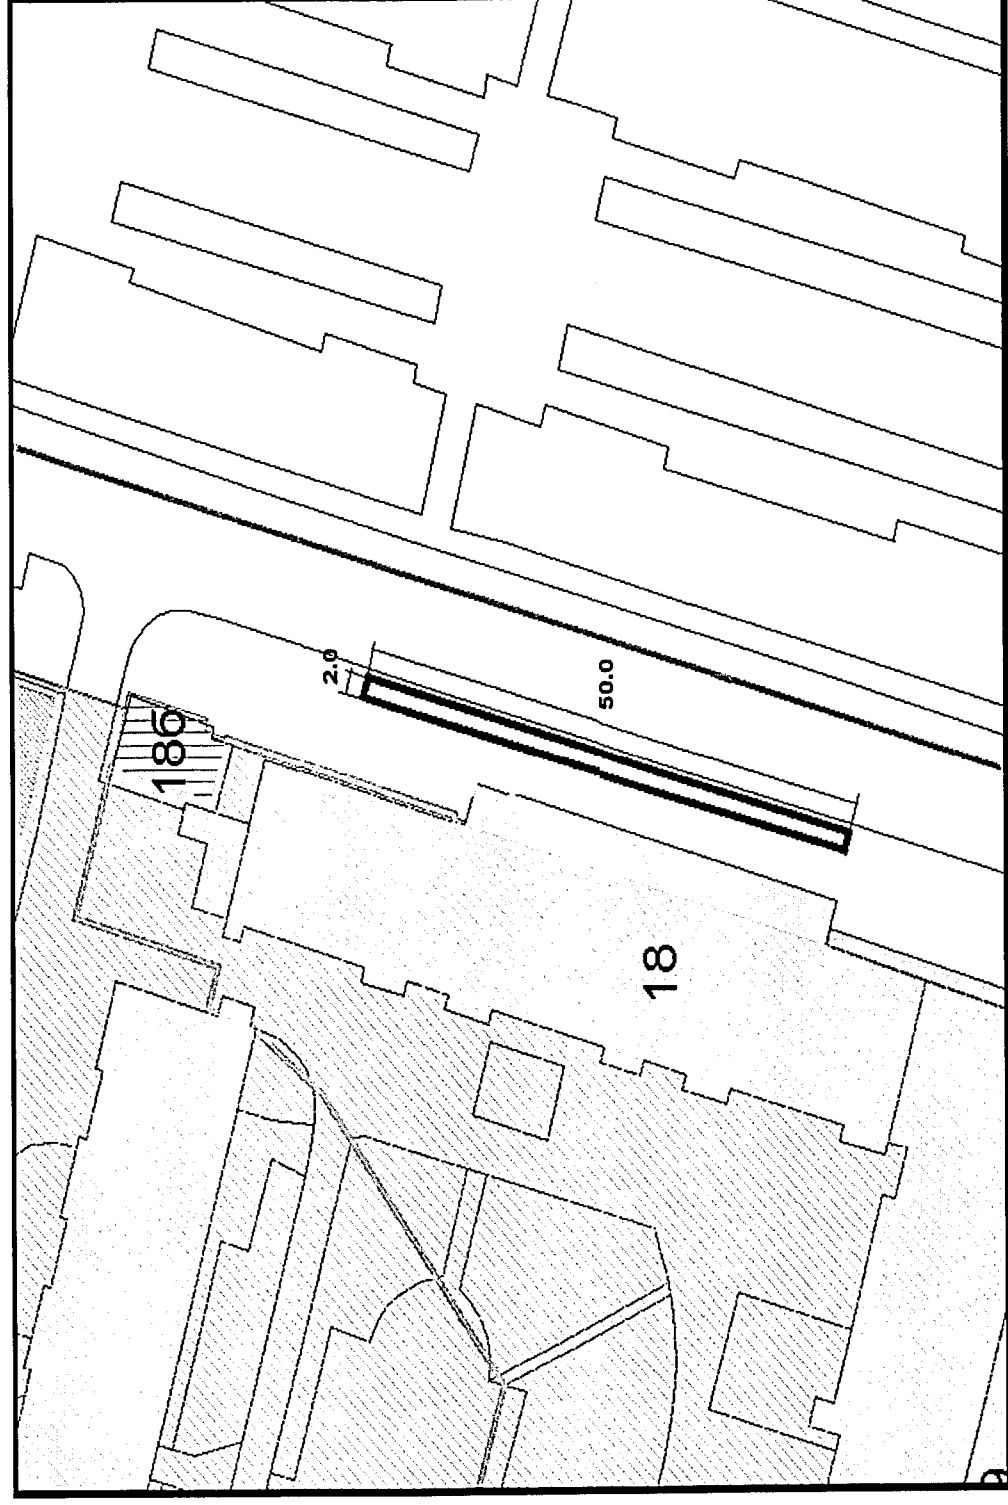

Территория уборки 100 кв.м.

Начальник экономического отдела

Е.Н.Мануйлова

Приложение к перечню мест предназначенных для проведения
праздничного торгового обслуживания на территории Красноармейского
района Волгограда утвержденному распоряжением администрации
Красноармейского района Волгограда от 13.02. 2017 № 37-р

Схема расположения площадки №6 (100 кв.м) для организации предпраздничной торговли ул. 40 лет ВЛКСМ, ост.
«Строитель»




Территория уборки 100 кв.м.

Начальник экономического отдела

 Е.Н. Мануйлова

Приложение к перечню мест предназначенных для проведения
праздничного торгового обслуживания на территории Красноармейского
района Волгограда утвержденному распоряжением администрации
Красноармейского района Волгограда от 13.02. 2017 № 37-Р

**Схема расположения площадки №7 (50 кв.м) для организации предпраздничной торговли
пр. Героев Сталинграда, ост. «Юбилейный»**

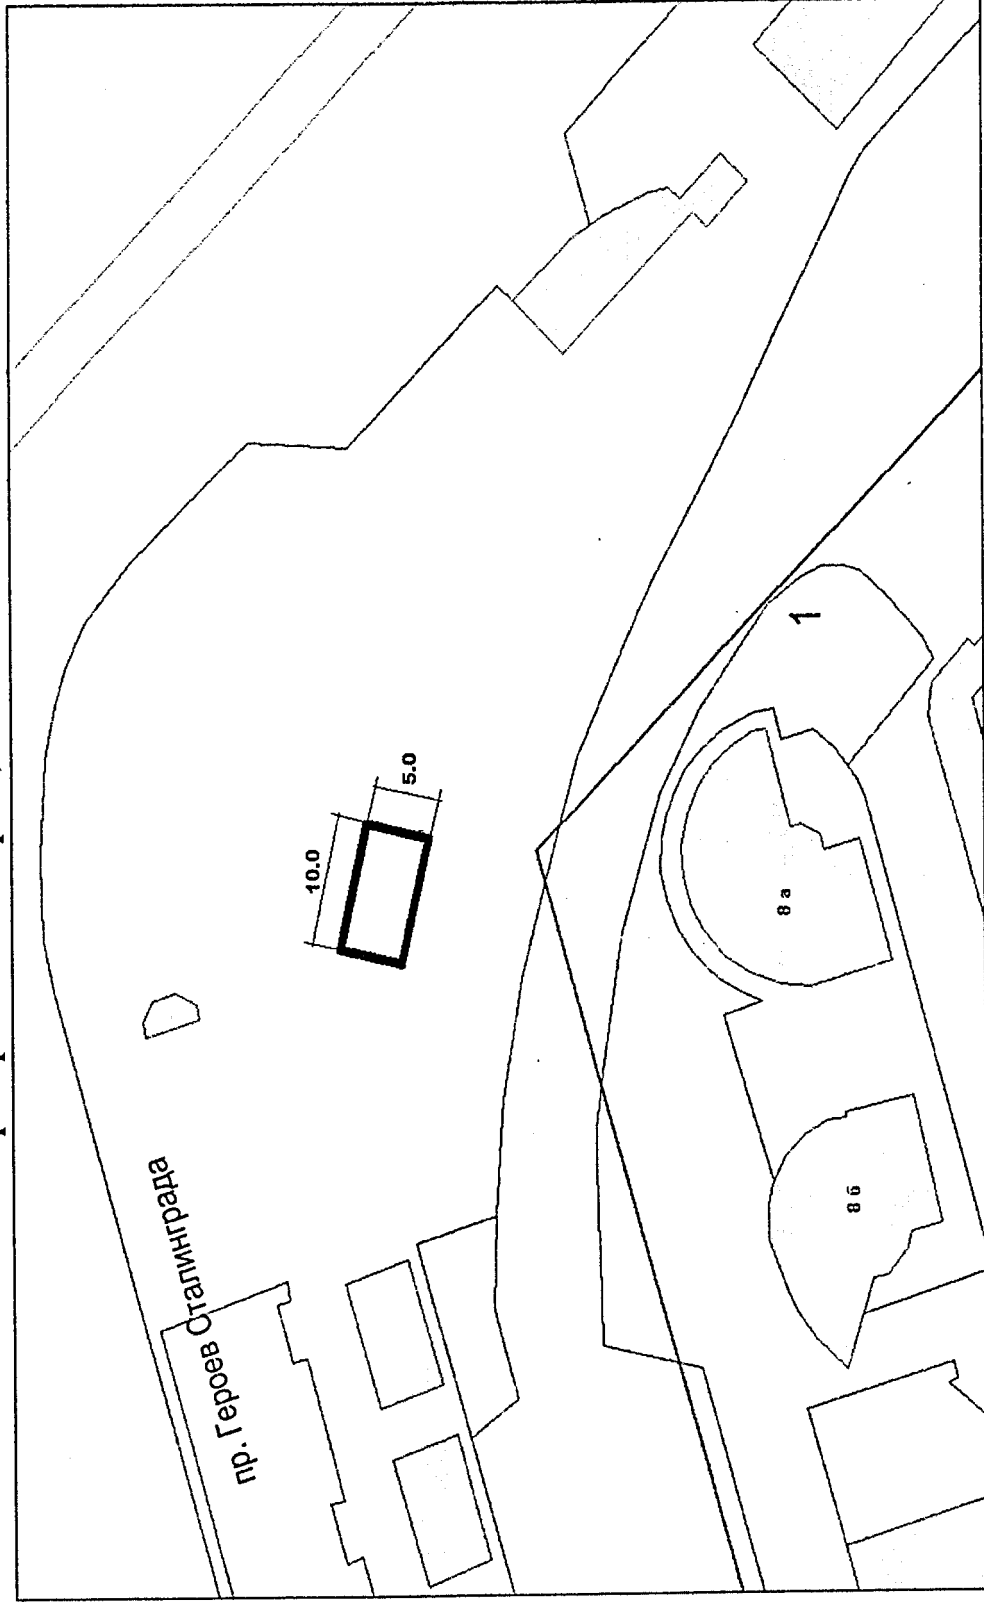


Территория уборки 50 кв.м.

Начальник экономического отдела

 Е.Н.Мануйлова

Приложение к перечню мест предназначенных для проведения
праздничного торгового обслуживания на территории Красноармейского
района Волгограда утвержденному распоряжением администрации
Красноармейского района Волгограда от 13.02. 2017 № 37-р

**Схема расположения площадки №8 (100 кв.м) для организации предпраздничной торговли
пр. Героев Сталинграда, 50**

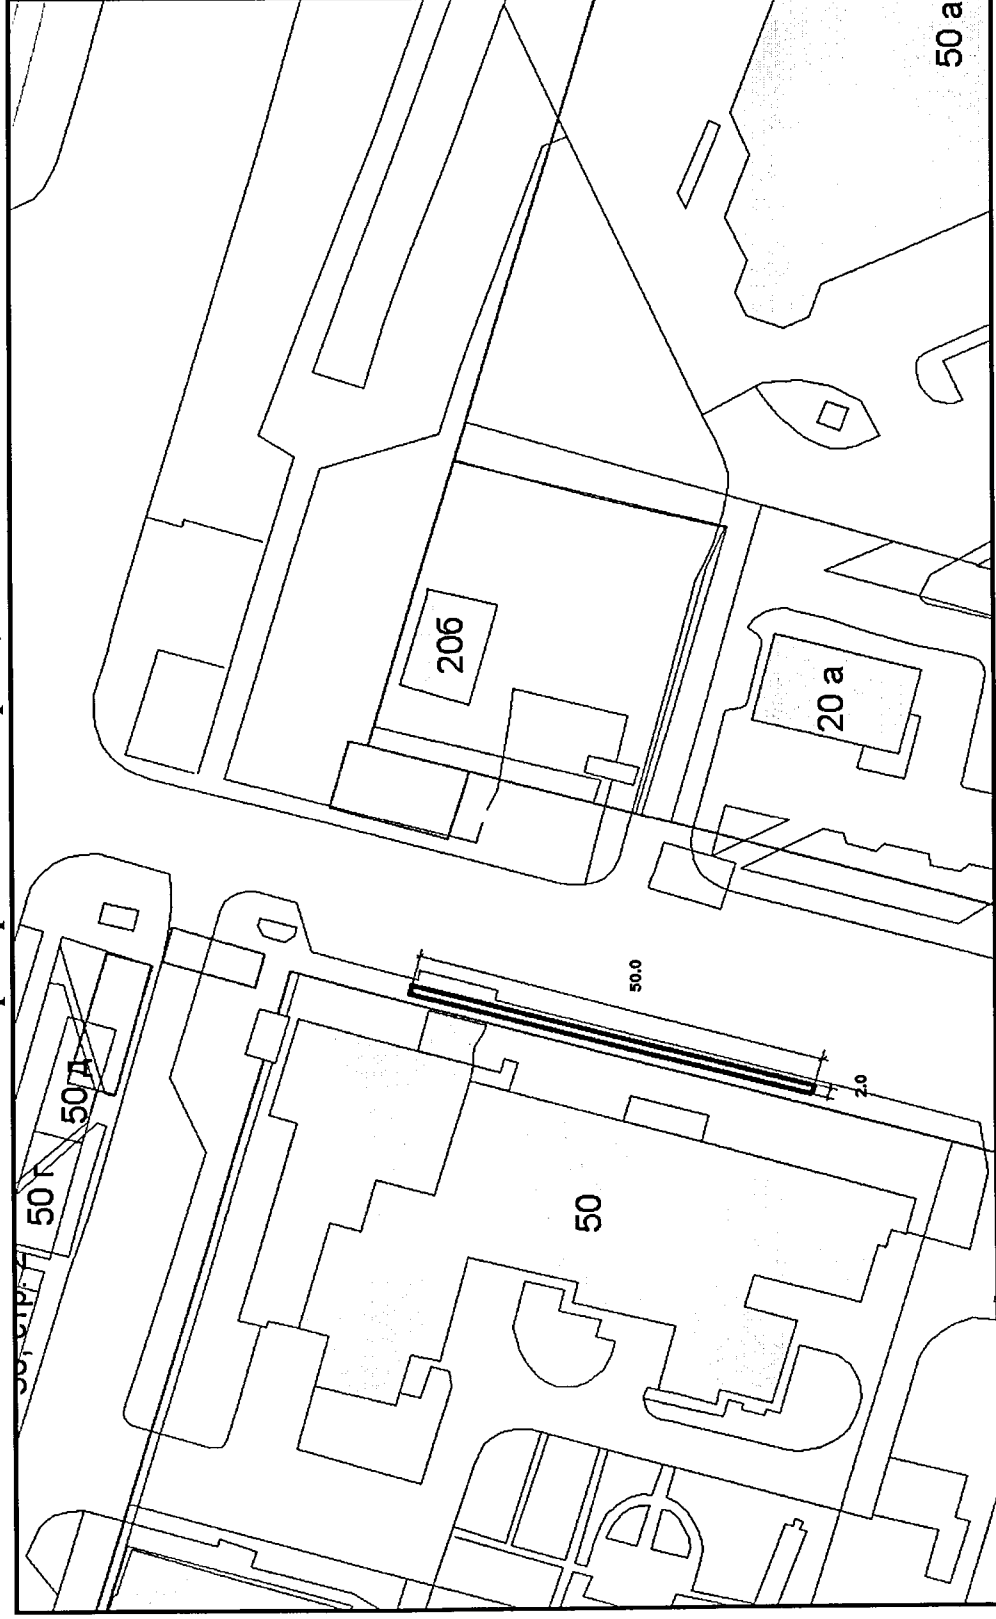


Территория уборки 100 кв.м. .

Начальник экономического отдела

Е.Н.Мануйлова

Приложение к перечню мест предназначенных для проведения
праздничного торгового обслуживания на территории Красноармейского
района Волгограда утвержденному распоряжением администрации
Красноармейского района Волгограда от 13.02. 2017 № 34-р

Схема расположения площадки №9 (20 кв.м) для организации предпраздничной торговли Ул. Копецкого, 11

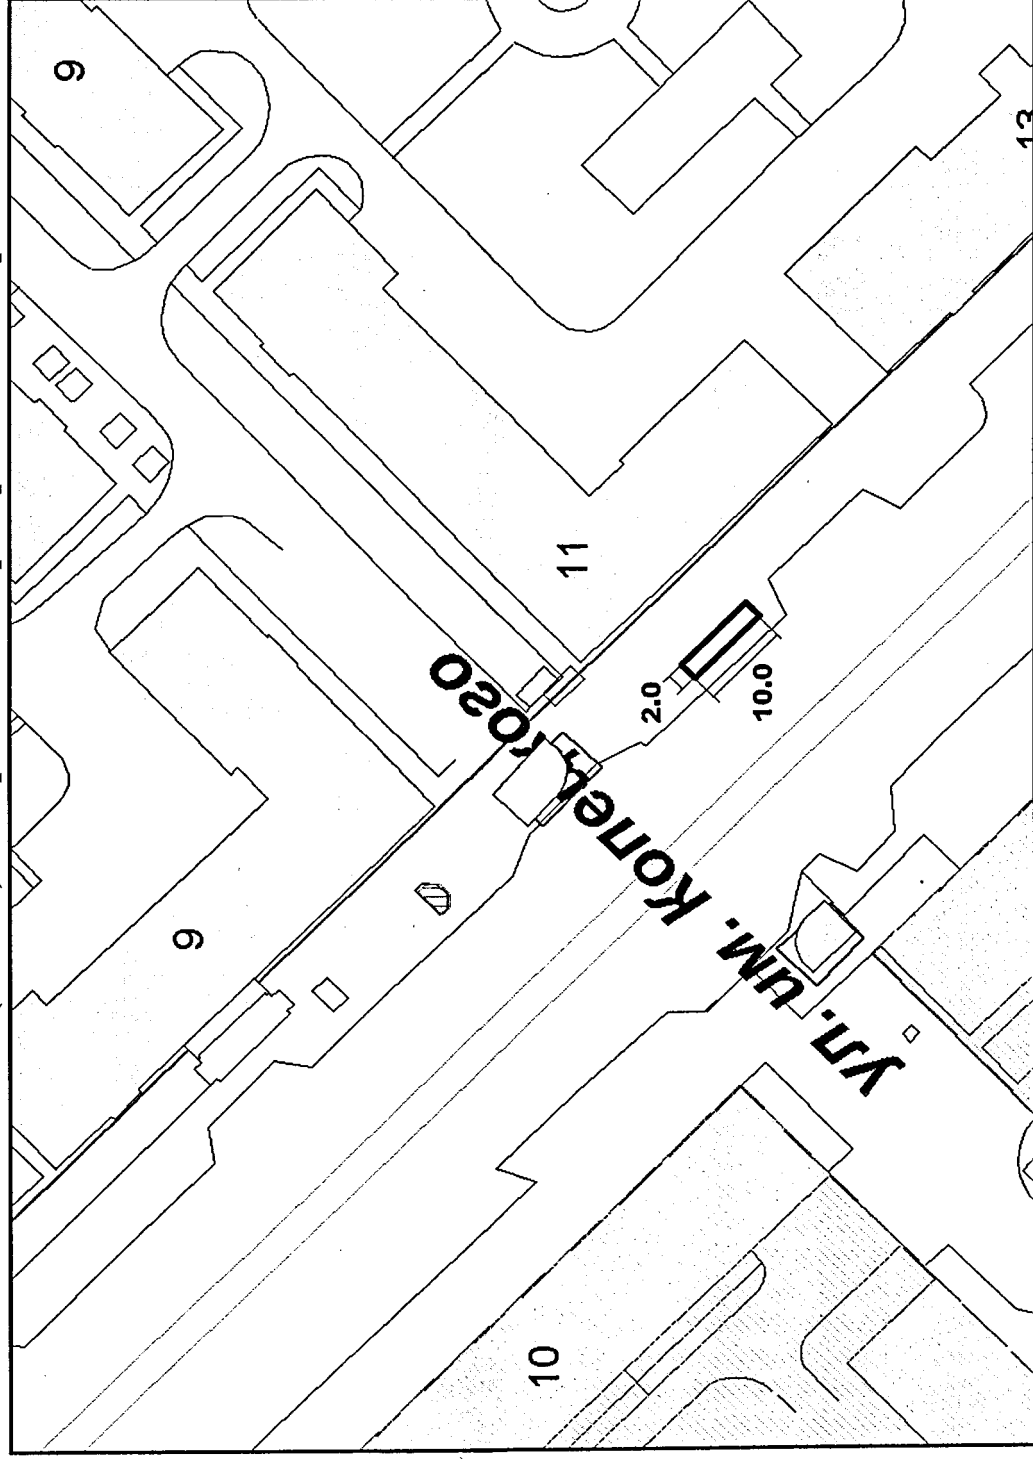


Территория уборки 20 кв.м.

Начальник экономического отдела

Е.Н.Мануйлова

Приложение к перечню мест предназначенных для проведения
праздничного торгового обслуживания на территории Красноармейского
района Волгограда утвержденному распоряжением администрации
Красноармейского района Волгограда от 13.02. 2017 № 37-р

Схема расположения площадки №10 (100 кв.м) для организации предпраздничной торговли пр. Героев Сталинграда, 39

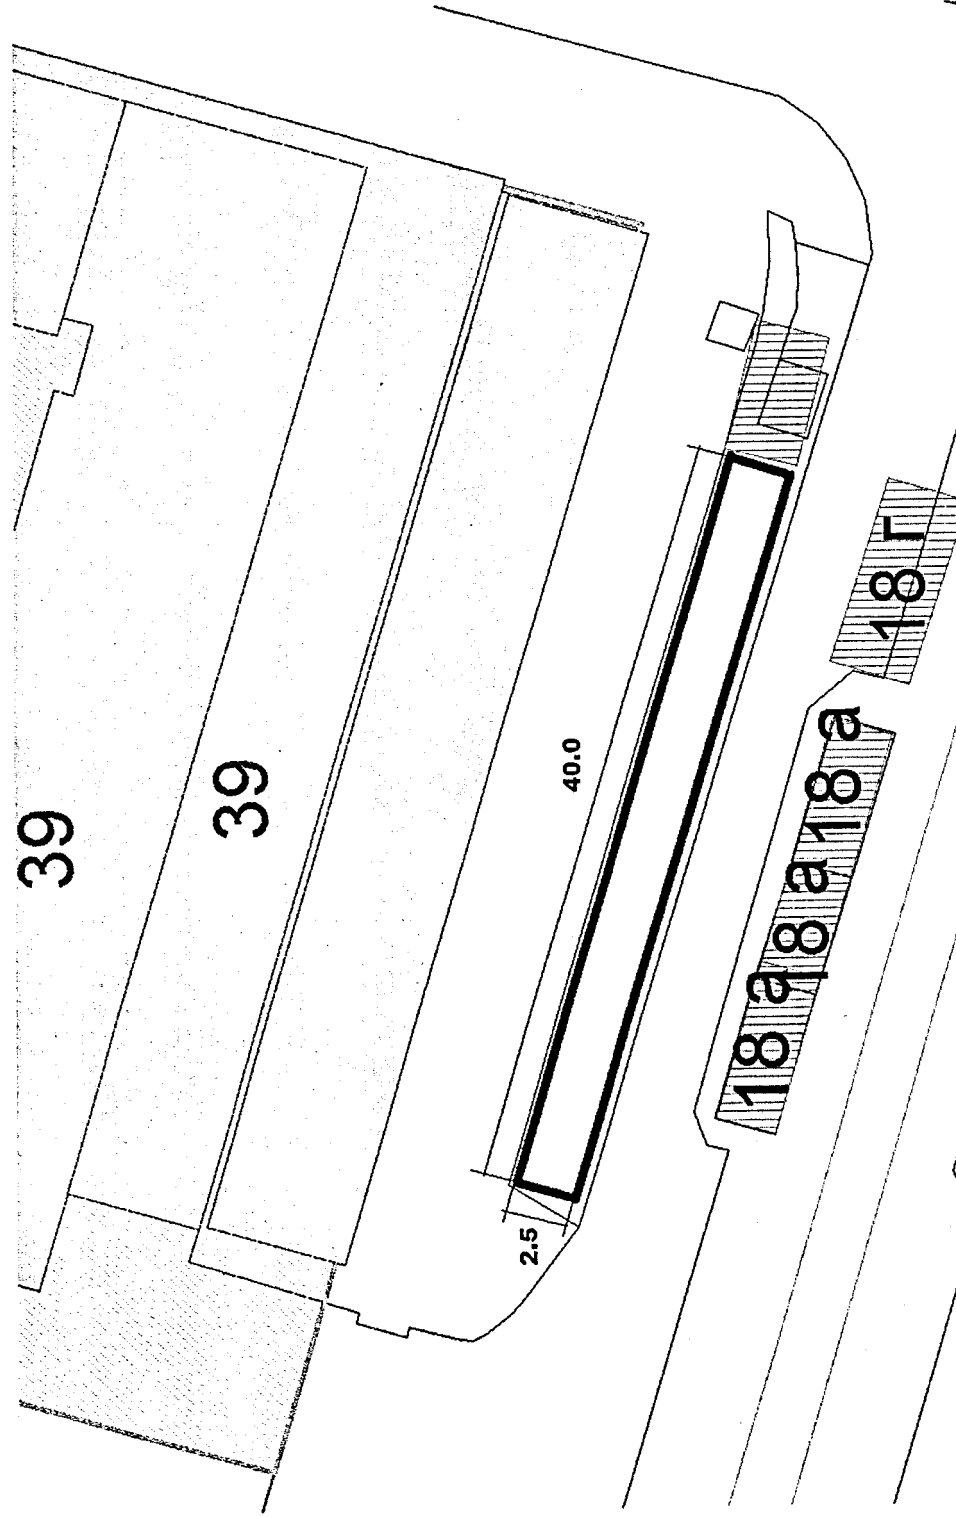


Территория уборки 100 кв.м.

Начальник экономического отдела

Е.Н.Мануйлова

Приложение к перечню мест предназначенных для проведения
праздничного торгового обслуживания на территории Красноармейского
района Волгограда утвержденному распоряжением администрации
Красноармейского района Волгограда от 13.08. 2017 № 57-р

Схема расположения площадки №11 (100 кв.м) для организации предпраздничной торговли пр. Героев Сталинграда, 48

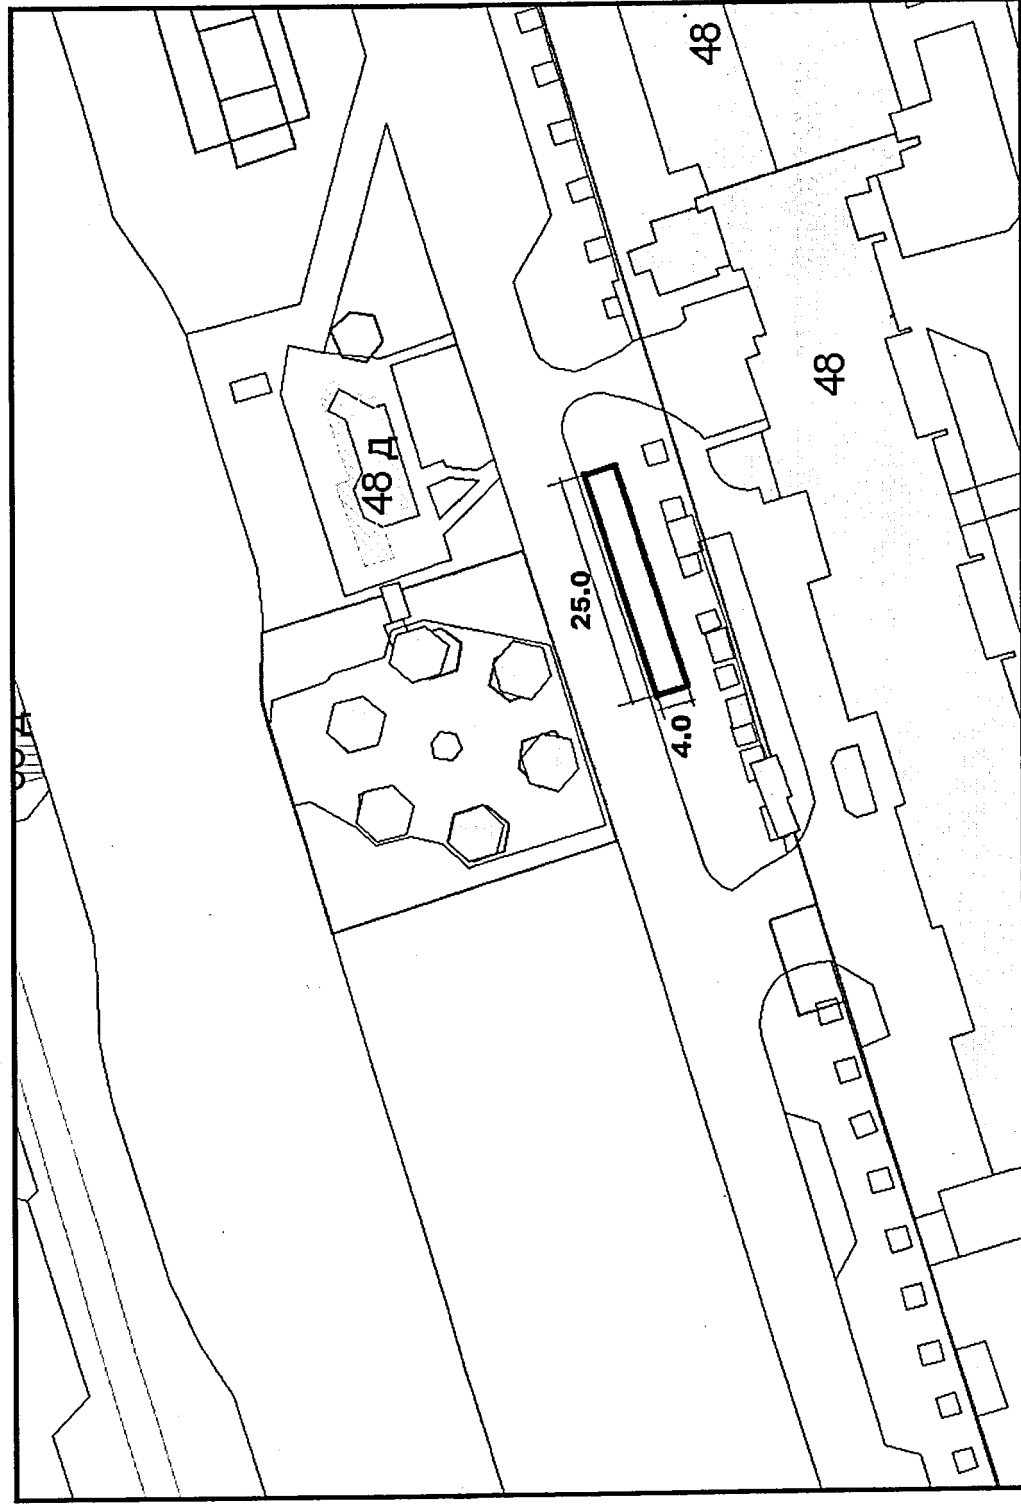


Территория уборки 100 кв.м.

Начальник экономического отдела

Е.Н.Мануйлова

Приложение к перечню мест предназначенных для проведения
праздничного торгового обслуживания на территории Красноармейского
района Волгограда утвержденному распоряжением администрации
Красноармейского района Волгограда от 13.08.2017 № 37-р

Схема расположения площадки №12 (50 кв.м) для организации предпраздничной торговли пр. Героев Сталинграда, 33

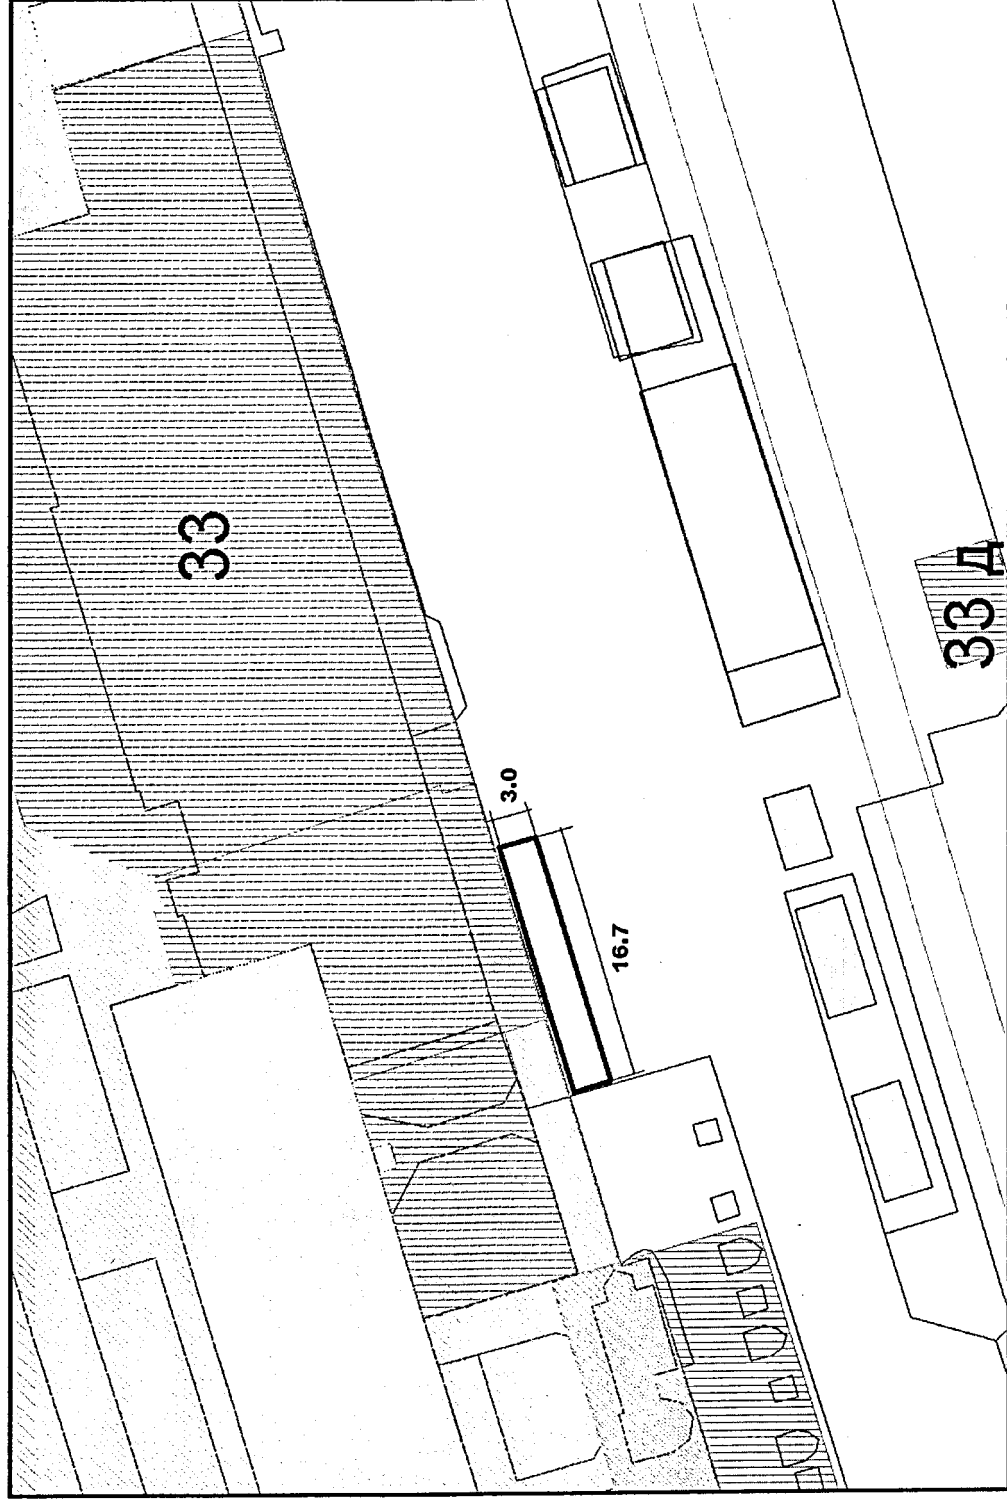


Территория уборки 50 кв.м.

Начальник экономического отдела

Е.Н.Мануйлова

Приложение к перечню мест предназначенных для проведения
праздничного торгового обслуживания на территории Красноармейского
района Волгограда утвержденному распоряжением администрации
Красноармейского района Волгограда от 13.04. 2017 № 34-р

Схема расположения площадки №13 (20 кв.м) для организации предпраздничной торговли пр. Столетова, ост.
«Энергия»

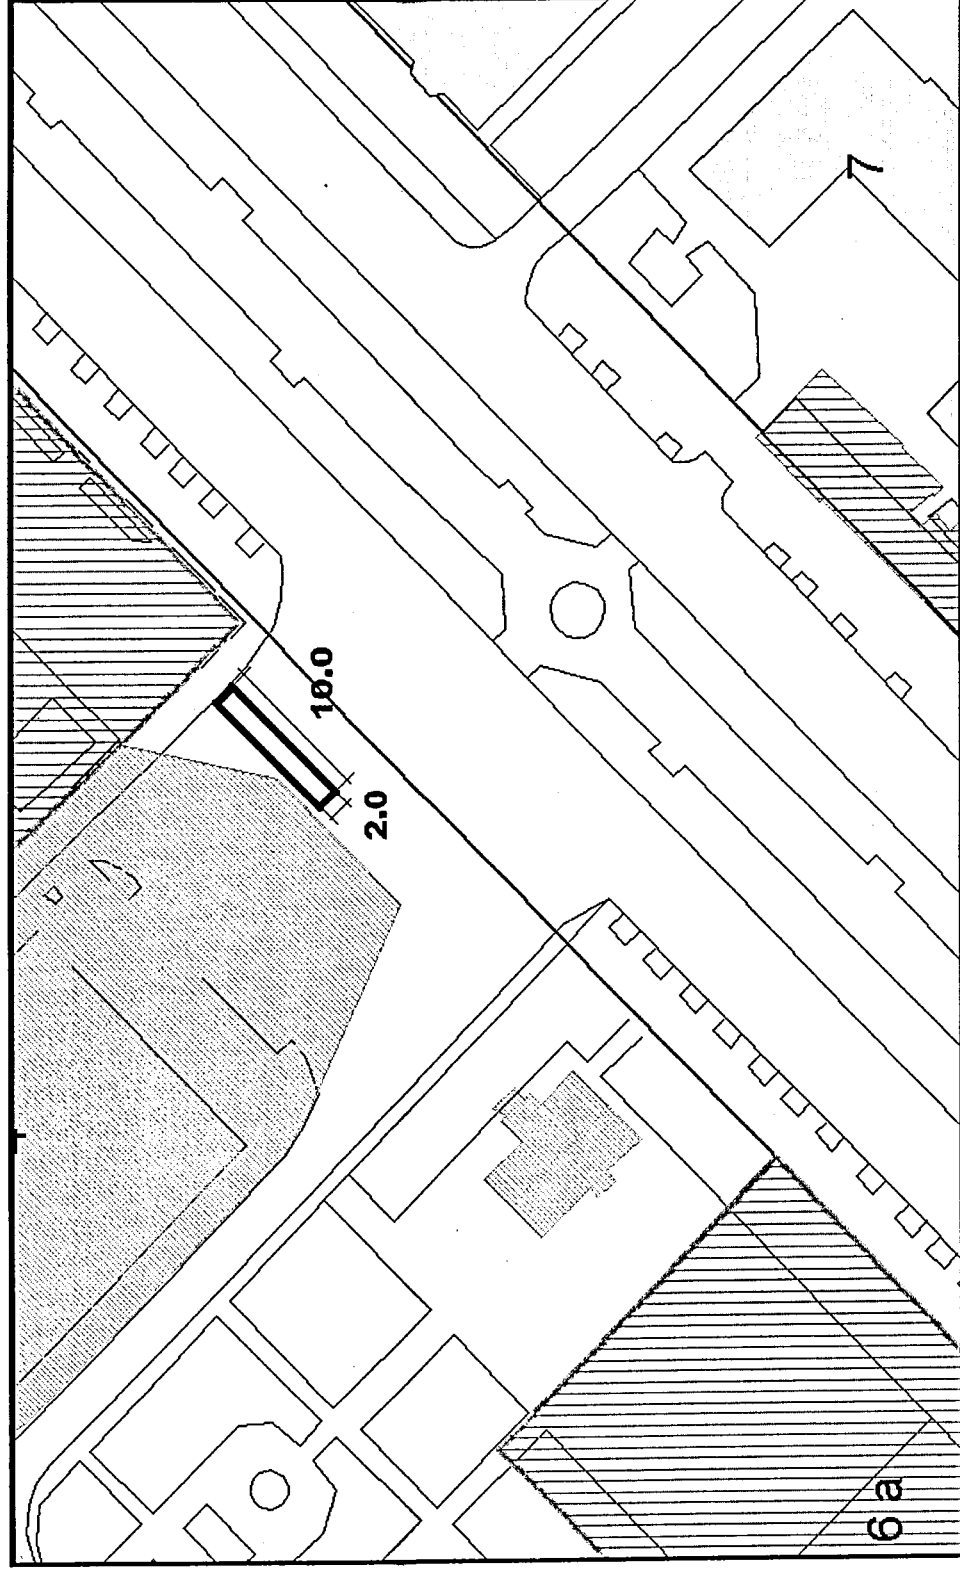


Территория уборки 20 кв.м.

Начальник экономического отдела

Е.Н.Мануйлова

Приложение к перечню мест предназначенных для проведения
праздничного торгового обслуживания на территории Красноармейского
района Волгограда утвержденному распоряжением администрации
Красноармейского района Волгограда от 13.08. 2017 № 34-р

Схема расположения площадки №14 (20 кв.м) для организации предпраздничной торговли ул. 2-я Штурманская, 13

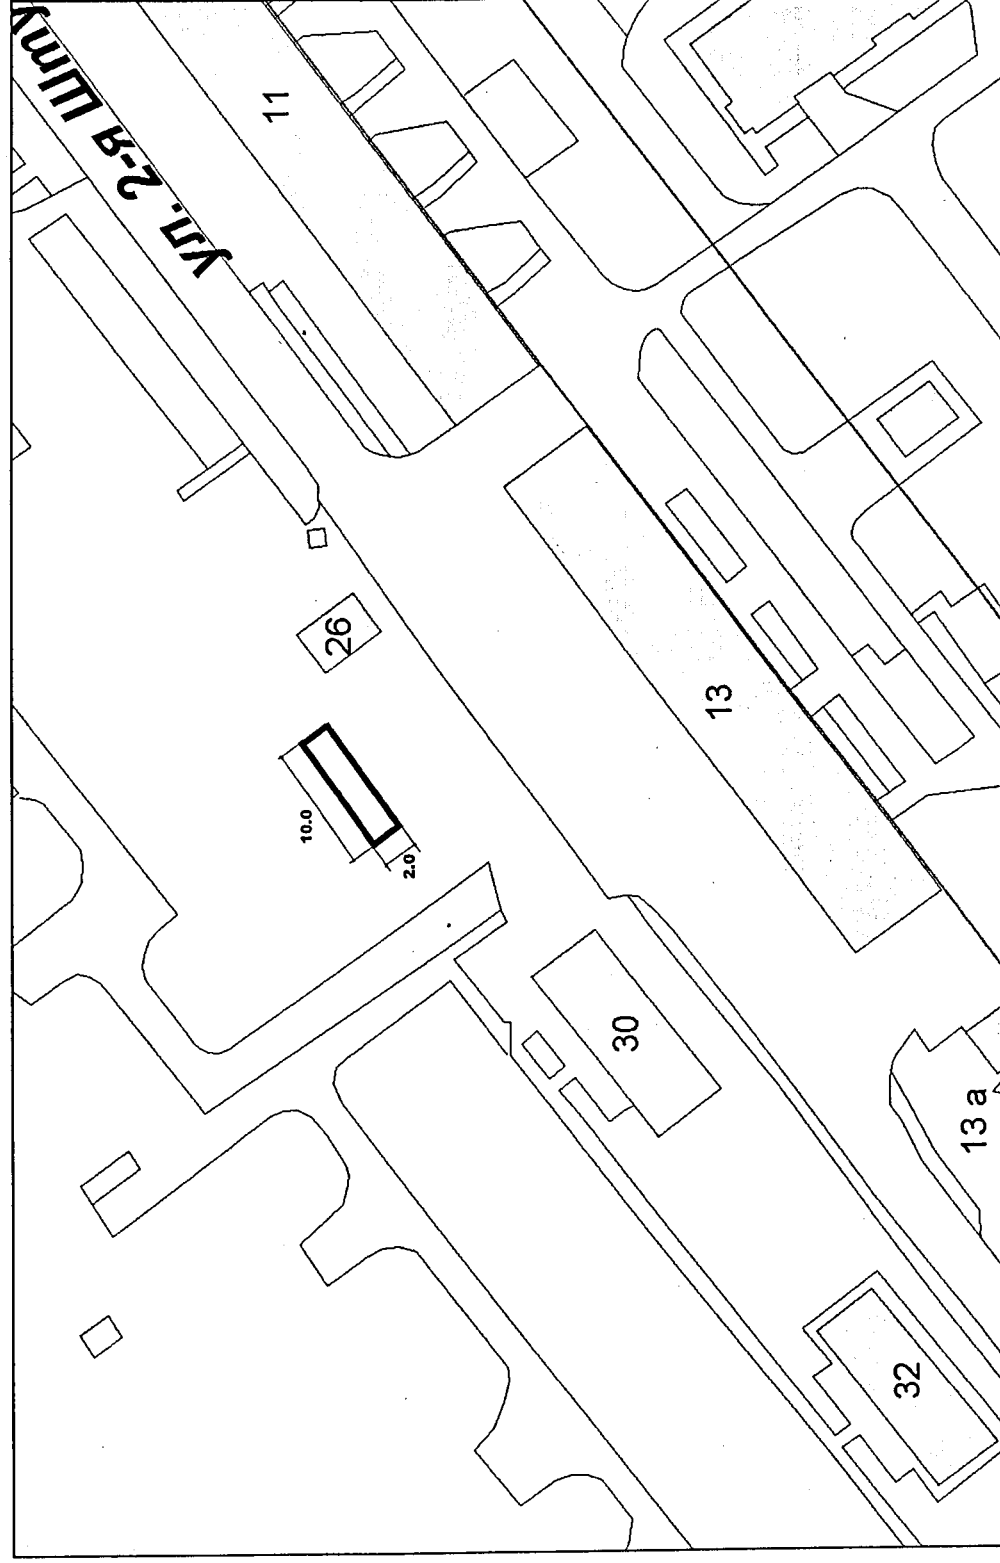


Территория уборки 20 кв.м.

Начальник экономического отдела

Е.Н.Мануйлова

Приложение к перечню мест предназначенных для проведения
праздничного торгового обслуживания на территории Красноармейского
района Волгограда утвержденному распоряжением администрации
Красноармейского района Волгограда от 13.02. 2017 № 37-р

Схема расположения площадки №15 (50 кв.м) для организации предпраздничной торговли пр. Канатчиков, 19

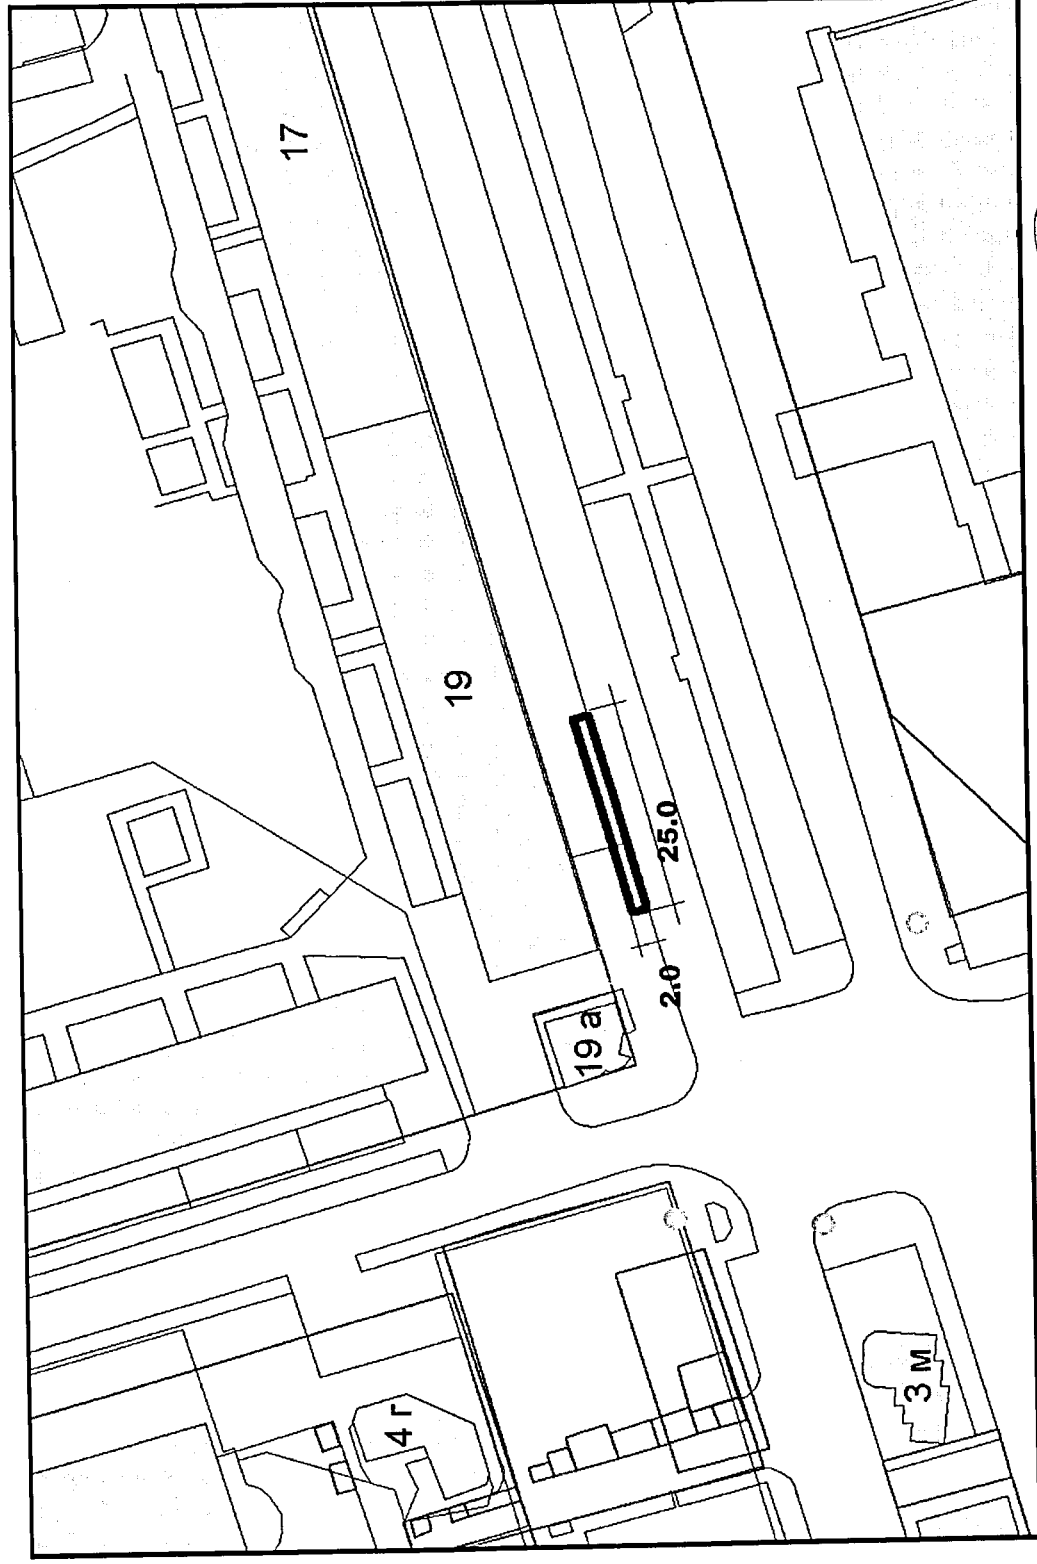


Территория уборки 50 кв.м. .

Начальник экономического отдела

Е.Н.Мануйлова

Приложение к перечню мест предназначенных для проведения
праздничного торгового обслуживания на территории Красноармейского
района Волгограда утвержденному распоряжением администрации
Красноармейского района Волгограда от 13.08. 2017 № 37-р

Схема расположения площадки №16 (20 кв.м) для организации предпраздничной торговли ул. Копецкого, 16

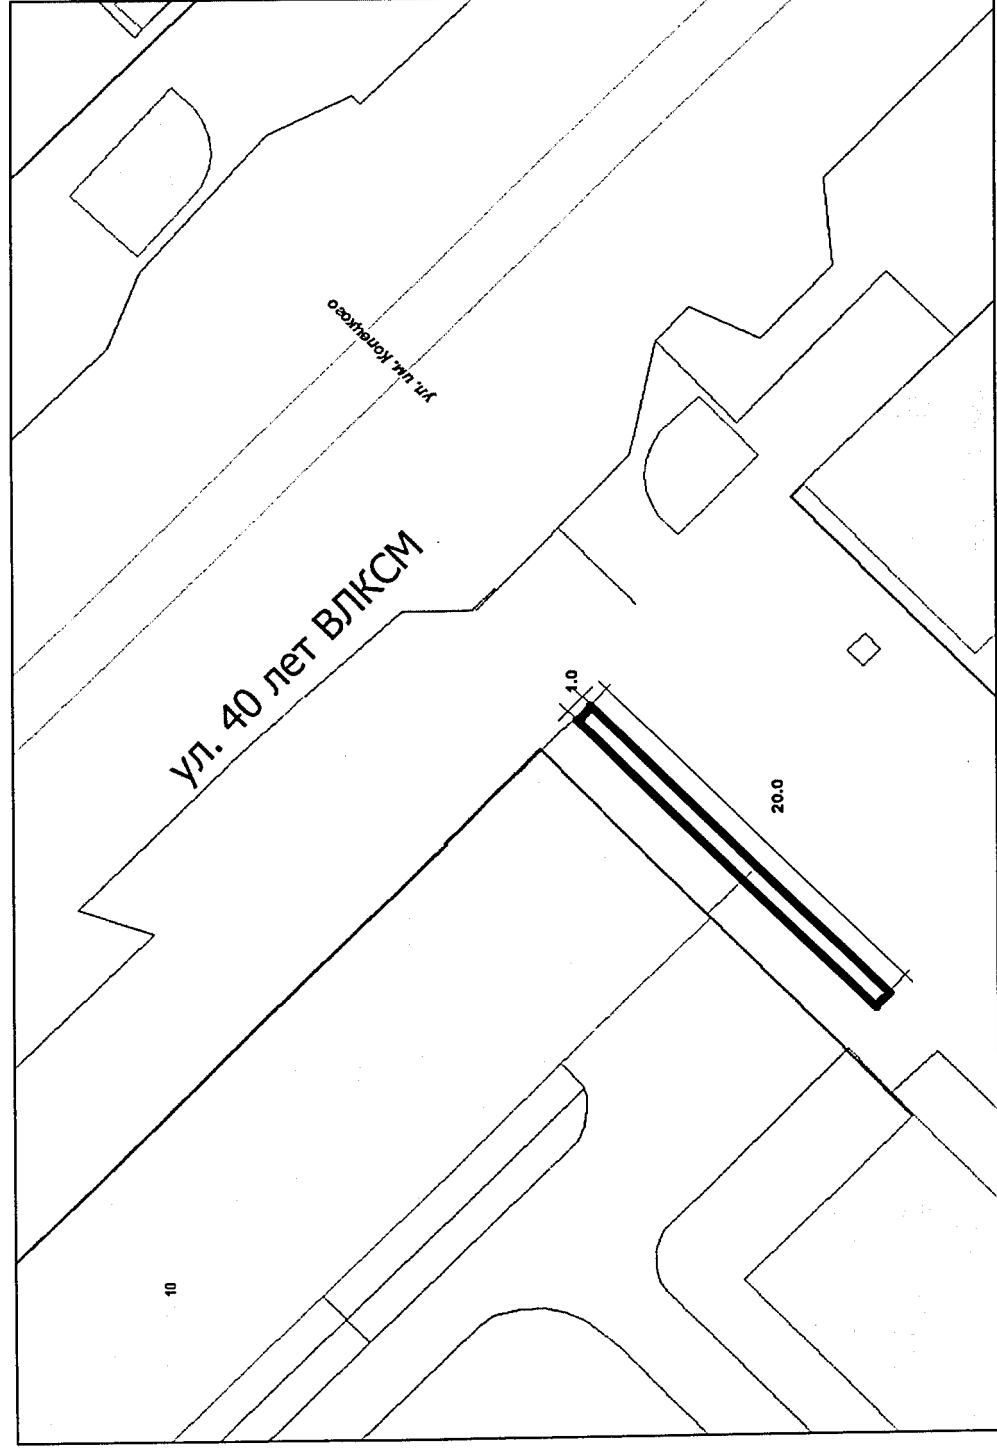

Территория уборки 20 кв.м. .

Начальник экономического отдела

Е.Н. Мануйлова