


ул. Рождественская 52
 Ленинград 1524

Лист 4
 РОЖДЕСТВЕНСКОГО

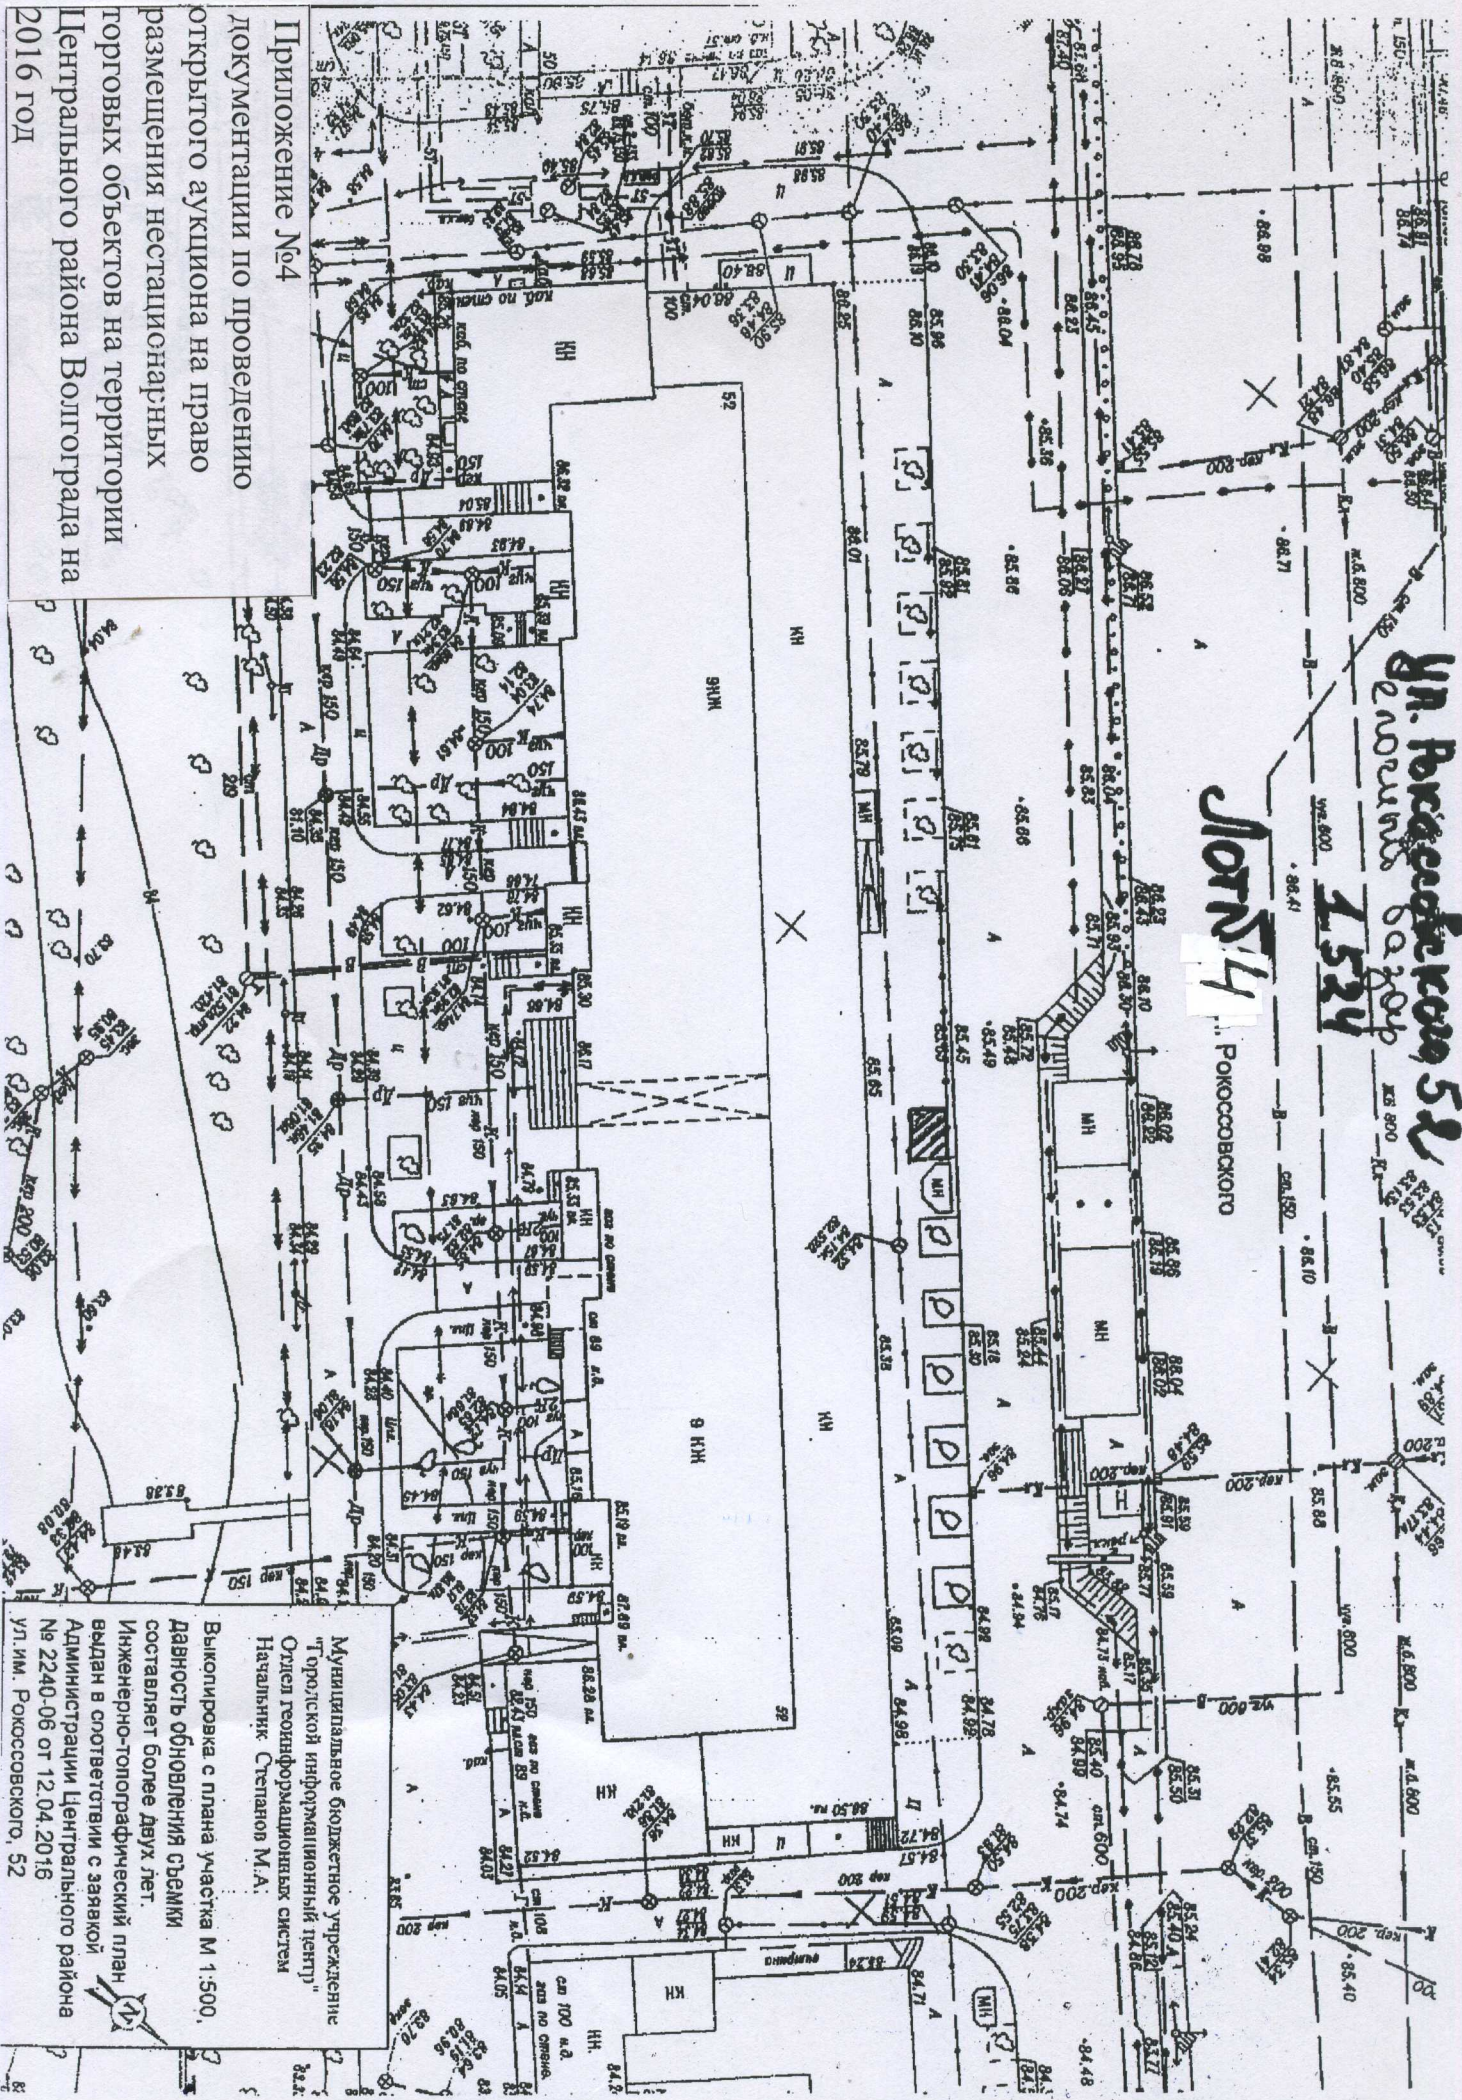

Приложение №4

Документации по проведению
 открытого аукциона на право
 размещения нестационарных
 торговых объектов на территории
 Центрального района Волгограда на
 2016 год

Муниципальное бюджетное учреждение
 "Городской информационный центр"
 Отдел геоинформационных систем
 Начальник Степанов М.А.

Выкопировка с плана участка М 1:500,
 давность обновления съемки
 составляет более двух лет.
 Инженерно-топографический план
 выдан в соответствии с заявкой
 Администрации Центрального района
 № 2240-06 от 12.04.2016
 ул. им. Рождественского, 52