


ул. Толубинская, 16
г. 531

Лом 57

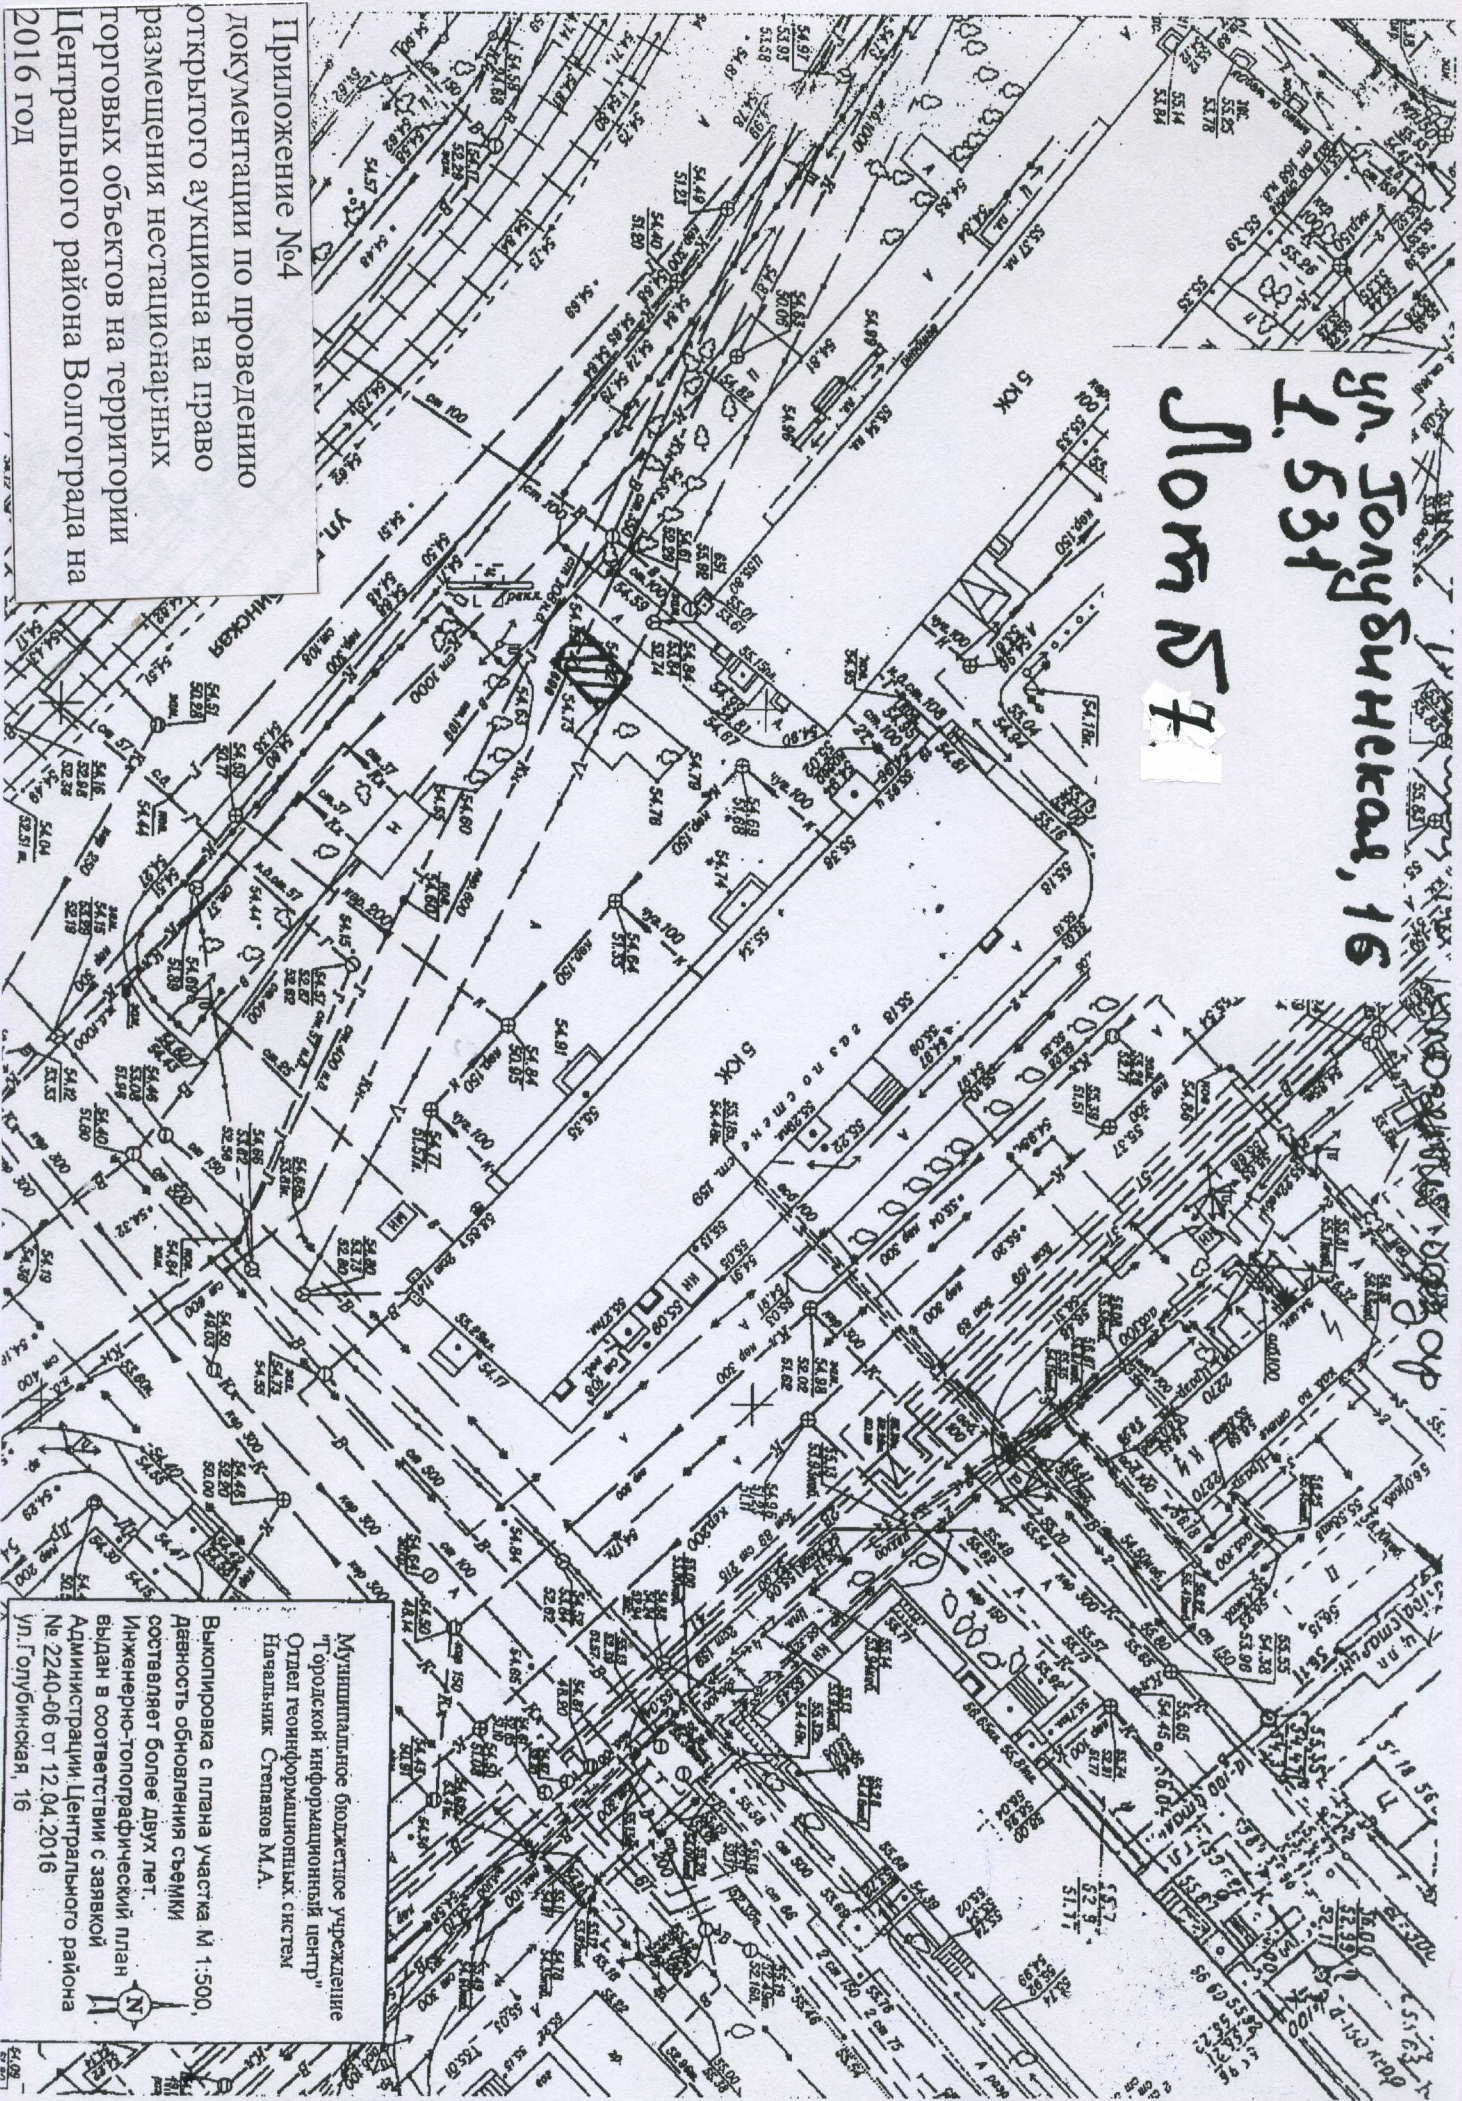

Приложение №4

Документации по проведению
открытого аукциона на право
размещения нестационарных
торговых объектов на территории
Центрального района Волгограда на
2016 год

Муниципальное бюджетное учреждение
"Городской информационный центр"
Отдел геоинформационных систем
Начальник Степанов М.А.

Выполровка с плана участка М 1:500,
датеность обновления съемки
составляет более двух лет.
Инженерно-топографический план
выдан в соответствии с заявкой
Администрации Центрального района
№ 2240-06 от 12.04.2016
ул. Толубинская, 16