


Чертеж межевания территории М 1:1000

Экспликация земельных участков

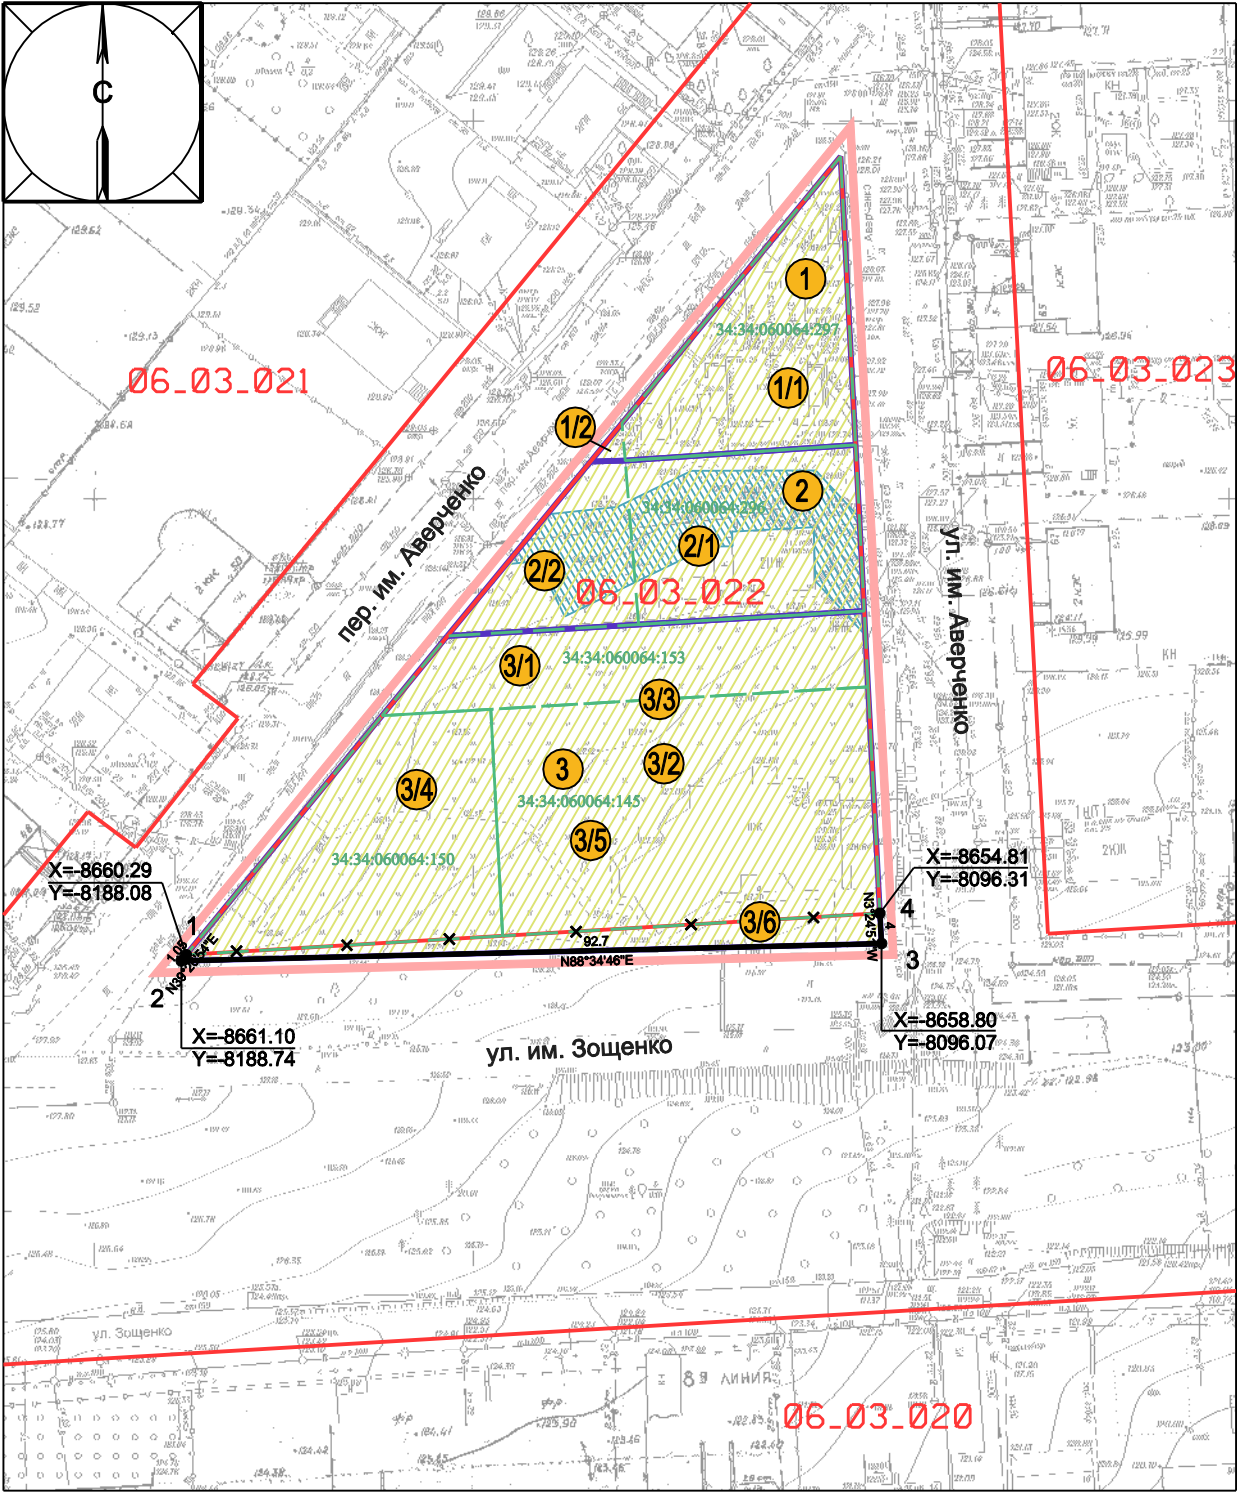

Условные обозначения:

- Граница планируемой территории
- Красные линии
- Устанавливаемая красная линия
- Действующая красная линия подлежащая отмене
- Границы существующих земельных участков
- 34:34:080124:155

Кадастровые номера существующих земельных участков
- Границы изменяемых земельных участков
- Границы образуемых земельных участков
- Зона ограниченная в использовании, для эксплуатации коммуникаций

№ на плане	Кадастровый номер (учетный номер)	Наименование земельного участка	Вид разрешенного использования земельного участка		Площадь земельного участка, кв.м	Площадь зоны действия публичного сервитута, кв.м	Способы образования земельных участков	Примечание
			существующий	проектируемый				
1		Образуемый земельный участок		для индивидуального жилищного строительства	674,0		перераспределение земельных участков с землями, находящимися в государственной или муниципальной собственности	путем перераспределения земельных участков № 1/1 и 1/2
1/1	34:34:060064:297	Изменяемый земельный участок	для размещения индивидуального жилого дома		663,0			подлежит перераспределению с земельным участком № 1/2
1/2		Образуемый земельный участок			11,0		из земель находящихся в муниципальной или государственной собственности	подлежит перераспределению с земельным участком № 1/1
2		Образуемый земельный участок		для индивидуального жилищного строительства	989,0		перераспределение земельных участков с землями, находящимися в государственной или муниципальной собственности	путем перераспределения земельных участков № 2/1 и 2/2
2/1	34:34:060064:296	Изменяемый земельный участок	для размещения индивидуального жилого дома		662,0			подлежит перераспределению с земельным участком № 2/2
2/2		Образуемый земельный участок			327,0		из земель находящихся в муниципальной или государственной собственности	подлежит перераспределению с земельным участком № 2/1
3		Образуемый земельный участок		для индивидуального жилищного строительства	3166,0		путем перераспределения земельных участков с землями, находящимися в государственной или муниципальной собственности	путем перераспределения земельных участков № 3/5 и 3/6
3/1	34:34:060064:153	Изменяемый земельный участок	строительство индивидуального жилого дома		600,0			объединяется с земельным участком №3/2 (I этап)
3/2	34:34:060064:145	Изменяемый земельный участок	для строительства индивидуального жилого дома		1500,0			объединяется с земельным участком №3/1 (I этап)
3/3		Образуемый земельный участок			2100,0		путем объединения существующих земельных участков стоящих на государственном кадастровом учете	объединяются земельные участки №3/1, 3/2 (I этап)
3/4	34:34:060064:150	Изменяемый земельный участок	для индивидуального жилищного строительства		845,0			объединяется с земельным участком образованным путем объединения на I этапе (II этап)
3/5		Образуемый земельный участок			2945,0		путем объединения земельных участков стоящих на государственном кадастровом учете и земельного участка, образованного на I этапе	объединяется земельный участок № 3/4 и земельный участок образованный на I этапе № 3/3 (II этап)
3/6		Образуемый земельный участок			221,0		из земель находящихся в муниципальной или государственной собственности	подлежит перераспределению с земельным участком № 3/5 (III этап)

						0 7 - 2 0 1 9 - ПМТ.ОЧ		
						Документация по внесению изменений в проект межевания территории квартала 06_03_022 по ул. 4-ой линии в Советском районе		
Изм.	К.уч.	Лист	№ док	Подпись	Дата	Основная часть проекта межевания территории	Стадия	Лист
Директор	Абрышкин							1
ГАП	Федотова					Чертеж межевания территории М 1:1000	ООО "БКИ"	