


Чертеж планировки территории М 1:1000

ХАРАКТЕРИСТИКА РАЗВИТИЯ ТЕРРИТОРИИ

Номер по порядку	Использование территории	Площадь, га	%
1	Всего в границах территории проектирования	1,2	100
2	Территории в красных линиях в т.ч.:	-	-
3	Территории общего пользования	1,2	100
	- границы зон планируемого размещения объектов федерального значения, объектов регионального значения, объектов местного значения (улично-дорожной сети и инженерной инфраструктуры)	1,2	100

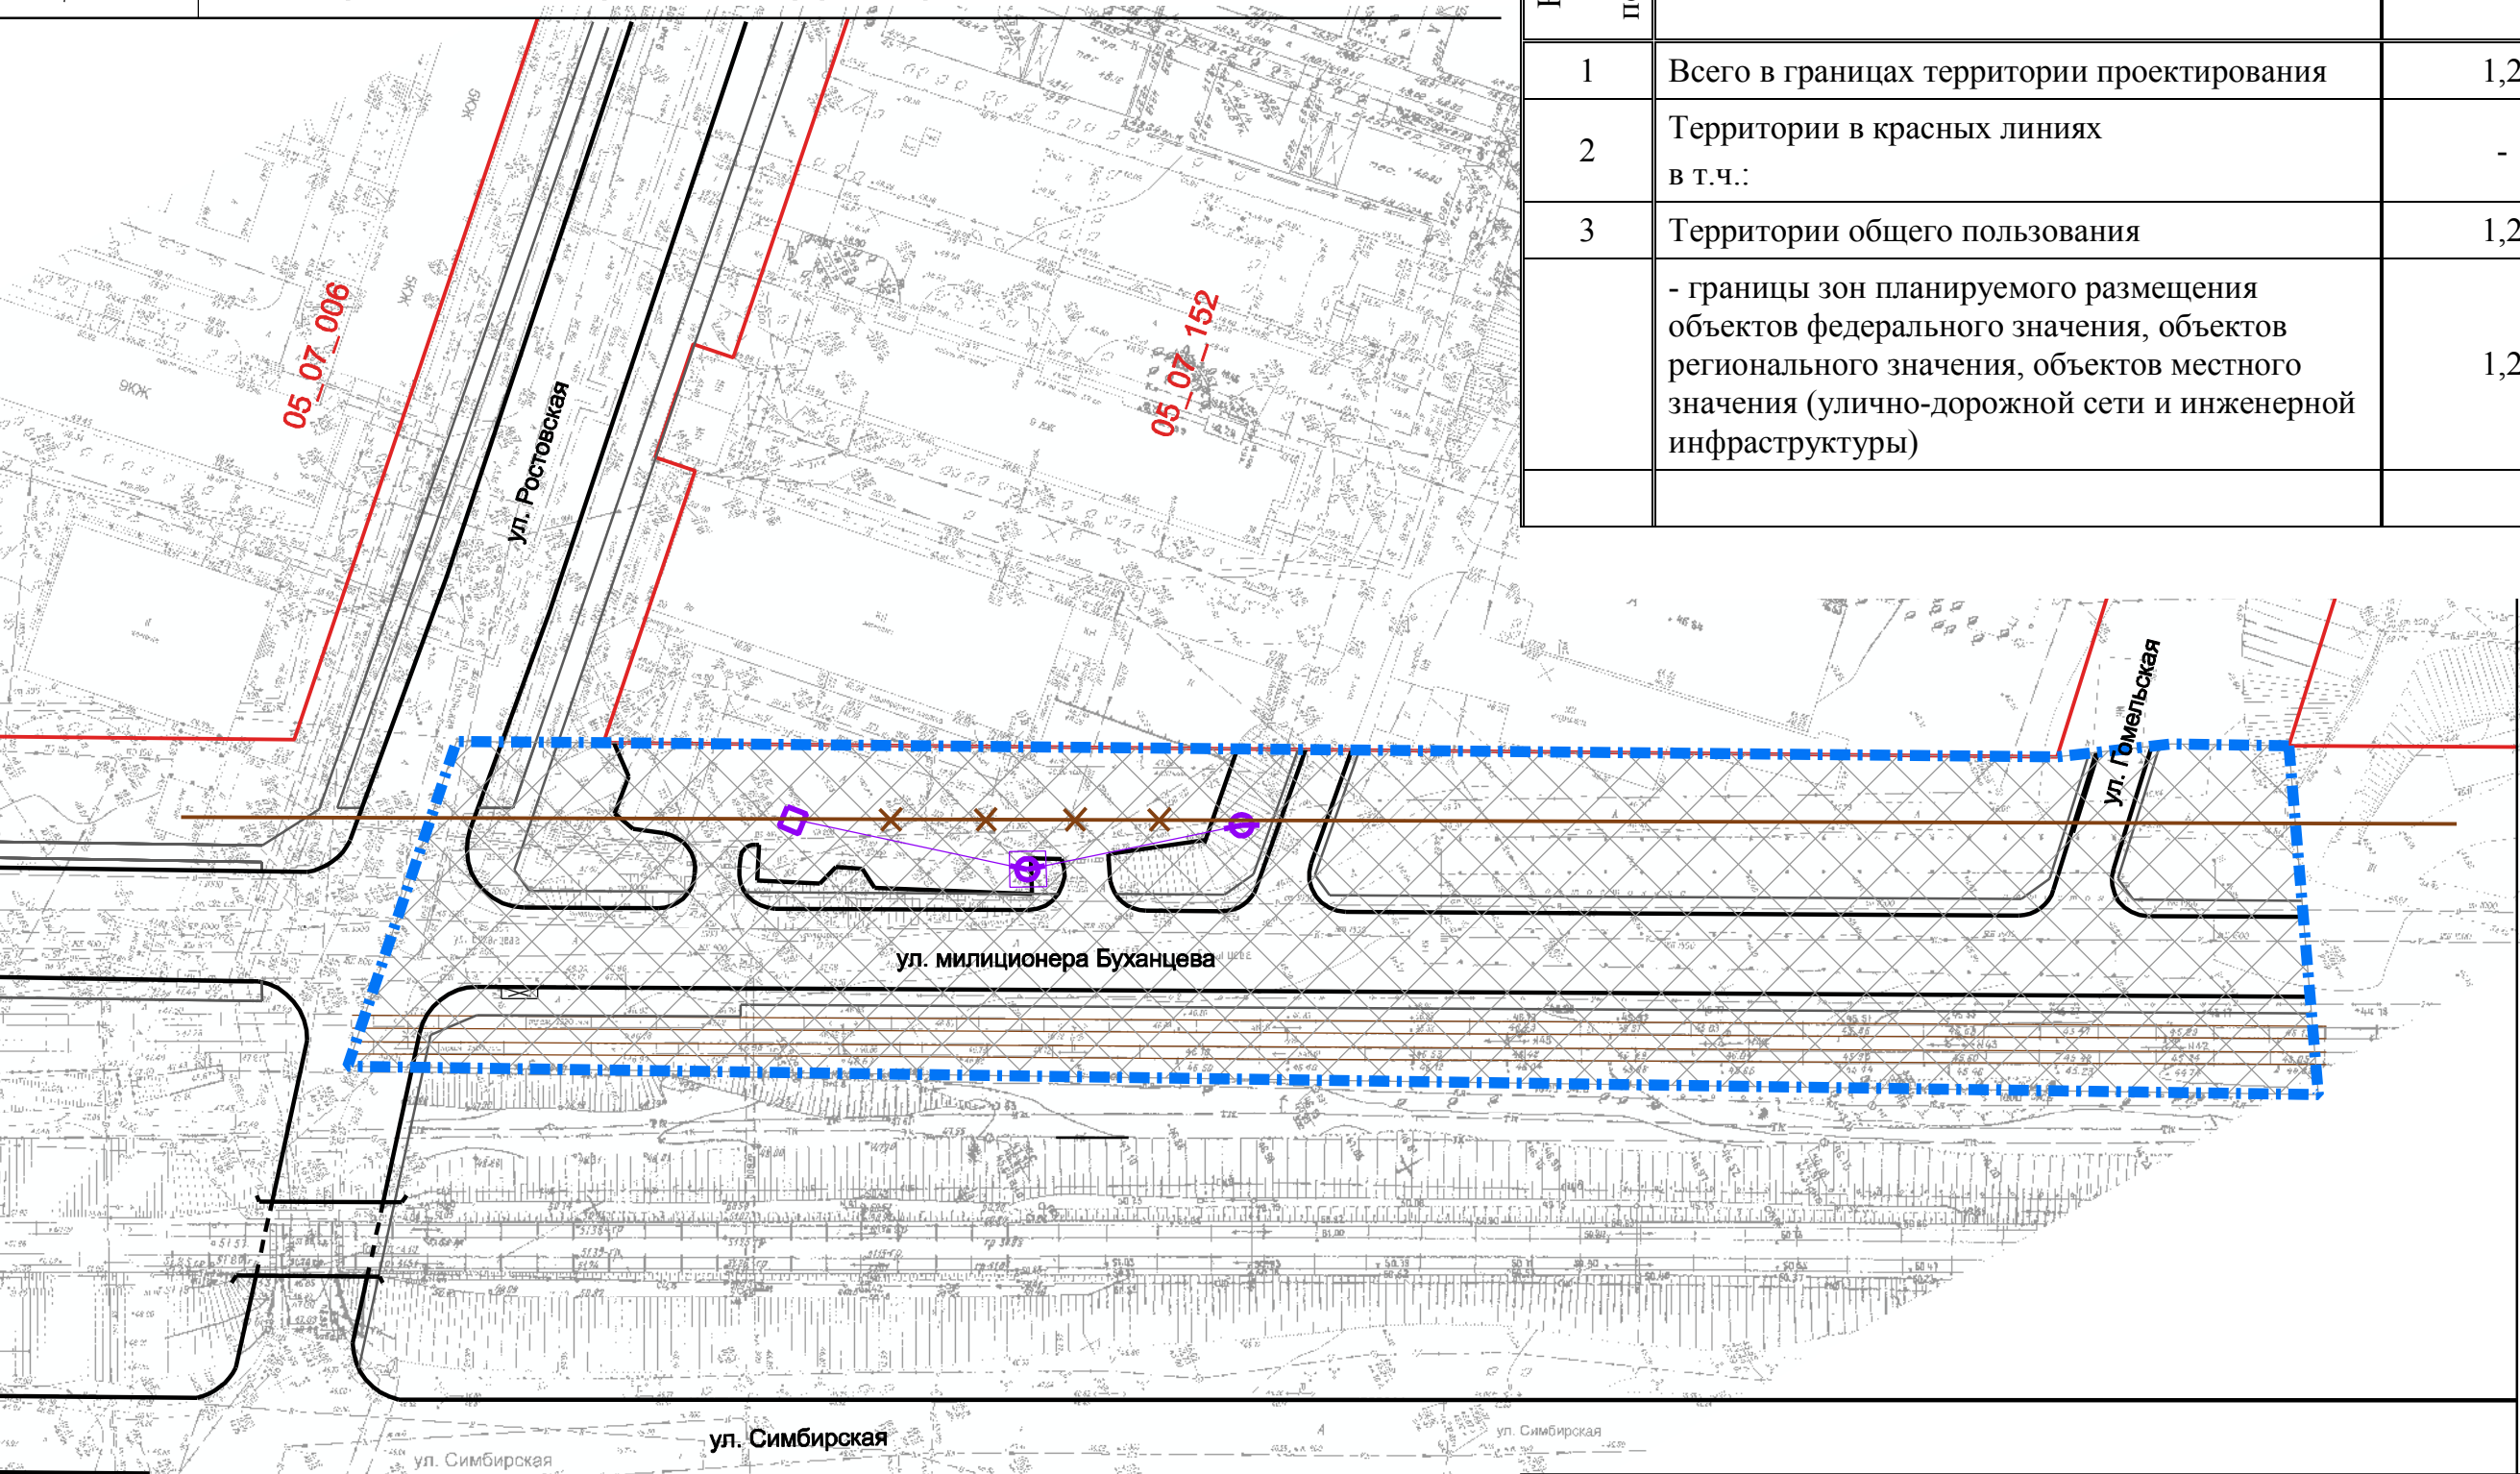

Взам. инв. №

Подп. и дата

Инв. № подл.

Условные обозначения:

- граница территории проектирования
- номера кварталов
- планируемые красные линии (отсутствуют)
- существующие красные линии
- существующие красные линии подлежащие отмене (отсутствуют)
- существующая ВЛ 110 кВ №7
- реконструируемый участок ВЛ 110 кВ №7
- проектируемый участок ВЛ 110 кВ №7
- существующая опора ВЛ
- проектируемая опора ВЛ
- линии связи
- линии обозначающие дороги, улицы, проезды
- Границы зон планируемого размещения объектов:
- границы зон планируемого размещения объектов федерального значения, объектов регионального значения, объектов местного значения (улично-дорожной сети и инженерной инфраструктуры)

1180.2016 - ППМТ

Проект планировки и межевания территории по ул. им. Буханцева (от ул. Ростовской до ул. Гомельской) в Ворошиловском районе Волгограда

Изм.	К.уч.	Лист	N док	Подпись	Дата
Директор	Брык А.В.				
ГАП	Брык А.В.				
Разработал	Потапова				
Н.контр.	Брык А.В.				

Основная часть проекта планировки

Стадия	Лист	Листов
	1	

Чертеж планировки территории М 1:1000

ООО ВЦ «СРЕДА»