


Чертёж межевания территории, М 1:1 000

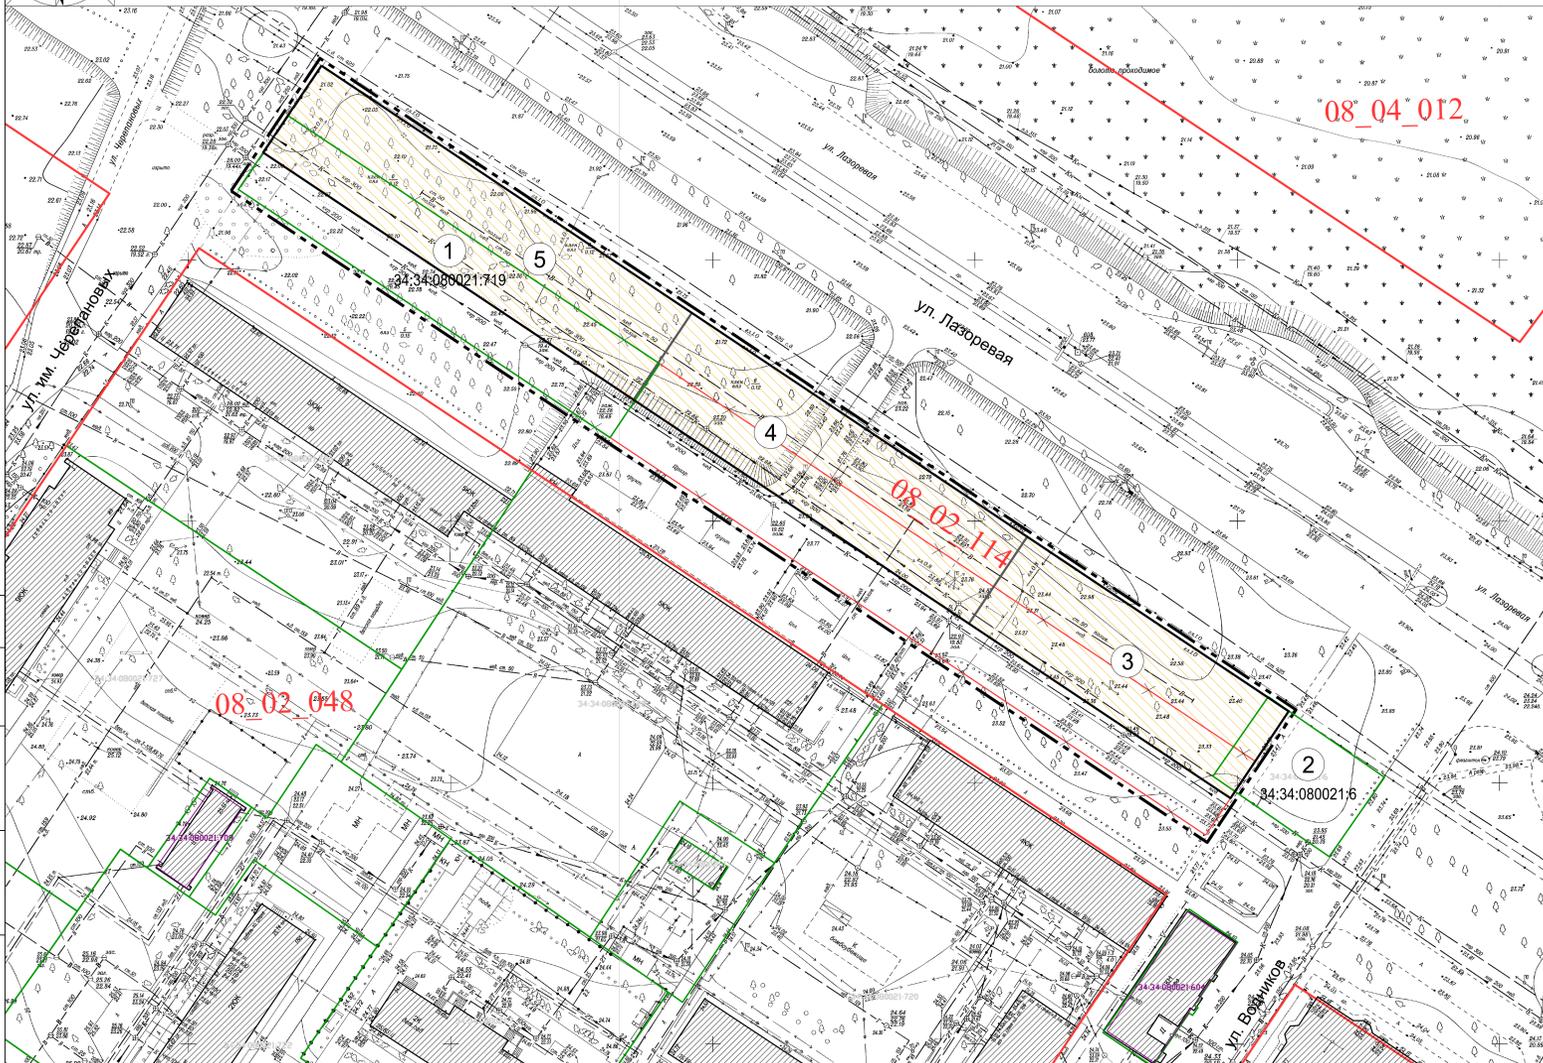

Ведомость земельных участков

№ на чертёже	Кадастровый номер	Наименование земельного участка	Вид разрешенного использования земельного участка		Площадь кв.м	Наличие публичных сервитутов, кв.м	Способ образования (примечания)
			Существующий	Проектный			
1	34:34:080021:719	Существующий земельный участок	общественно-деловое здание	-	1451	-	(предлагается к снятию с гос. кадастрового учёта*)
2	34:34:080021:6	Существующий земельный участок	место размещения магазина по продаже отопительных котлов и газового оборудования	-	500	-	(предлагается к снятию с гос. кадастрового учёта**)
3	-	Образуемый земельный участок	-	магазины	1200	-	из земель государственной неразграниченной собственности
4	-	Образуемый земельный участок	-	бытовое обслуживание	1539	-	из земель государственной неразграниченной собственности
5	-	Образуемый земельный участок	-	бытовое обслуживание; общественное питание	1700	-	из земель государственной неразграниченной собственности

* - сведения об объекте недвижимости имеют статус "временные". Дата истечения срока действия временного характера - 2021-09-09
 ** - в соответствии с п.3 ст.70 Федерального закона №218-ФЗ от 13.07.2018 (дата постановки земельного участка на государственный кадастровый учёт 01.01.2002)

Условные обозначения:

- граница территории проекта планировки и межевания
- существующие красные линии
- планируемые красные линии
- красные линии, подлежащие отмене
- линии отступа от красных линий в целях определения мест допустимого размещения зданий, строений, сооружений - отсутствуют
- границы существующих земельных участков, условный номер земельного участка
- границы изменяемых земельных участков, условные номера земельных участков - отсутствуют
- кадастровый номер земельного участка
- границы образуемых земельных участков, условные номера земельных участков
- границы образуемых земельных участков, которые будут отнесены к территориям общего пользования - для размещения объектов улично-дорожной сети - отсутствуют
- границы образуемых земельных участков, в отношении которых предполагаются их резервирование и (или) изъятие для государственных или муниципальных нужд - отсутствуют
- границы публичных сервитутов - отсутствуют
- существующие здания, строения, сооружения

08_02_114 номер квартала

						3.2020 - П П М Т			
						Проект межевания территории квартала 08_02_114 по ул. Лазоревой в Красноармейском районе			
Изм.	Кол.	Лист	№ док.	Подпись	Дата	Основная часть проекта межевания территории	стадия	лист	листов
								1	1
						Чертёж межевания территории, М 1:1 000	ИП Бельмакова А.С.		
Н.контроль		Бельмакова			06.2020				

СОГЛАСОВАНО

Взам.инв.№

Подпись и дата

Инв.№ подл