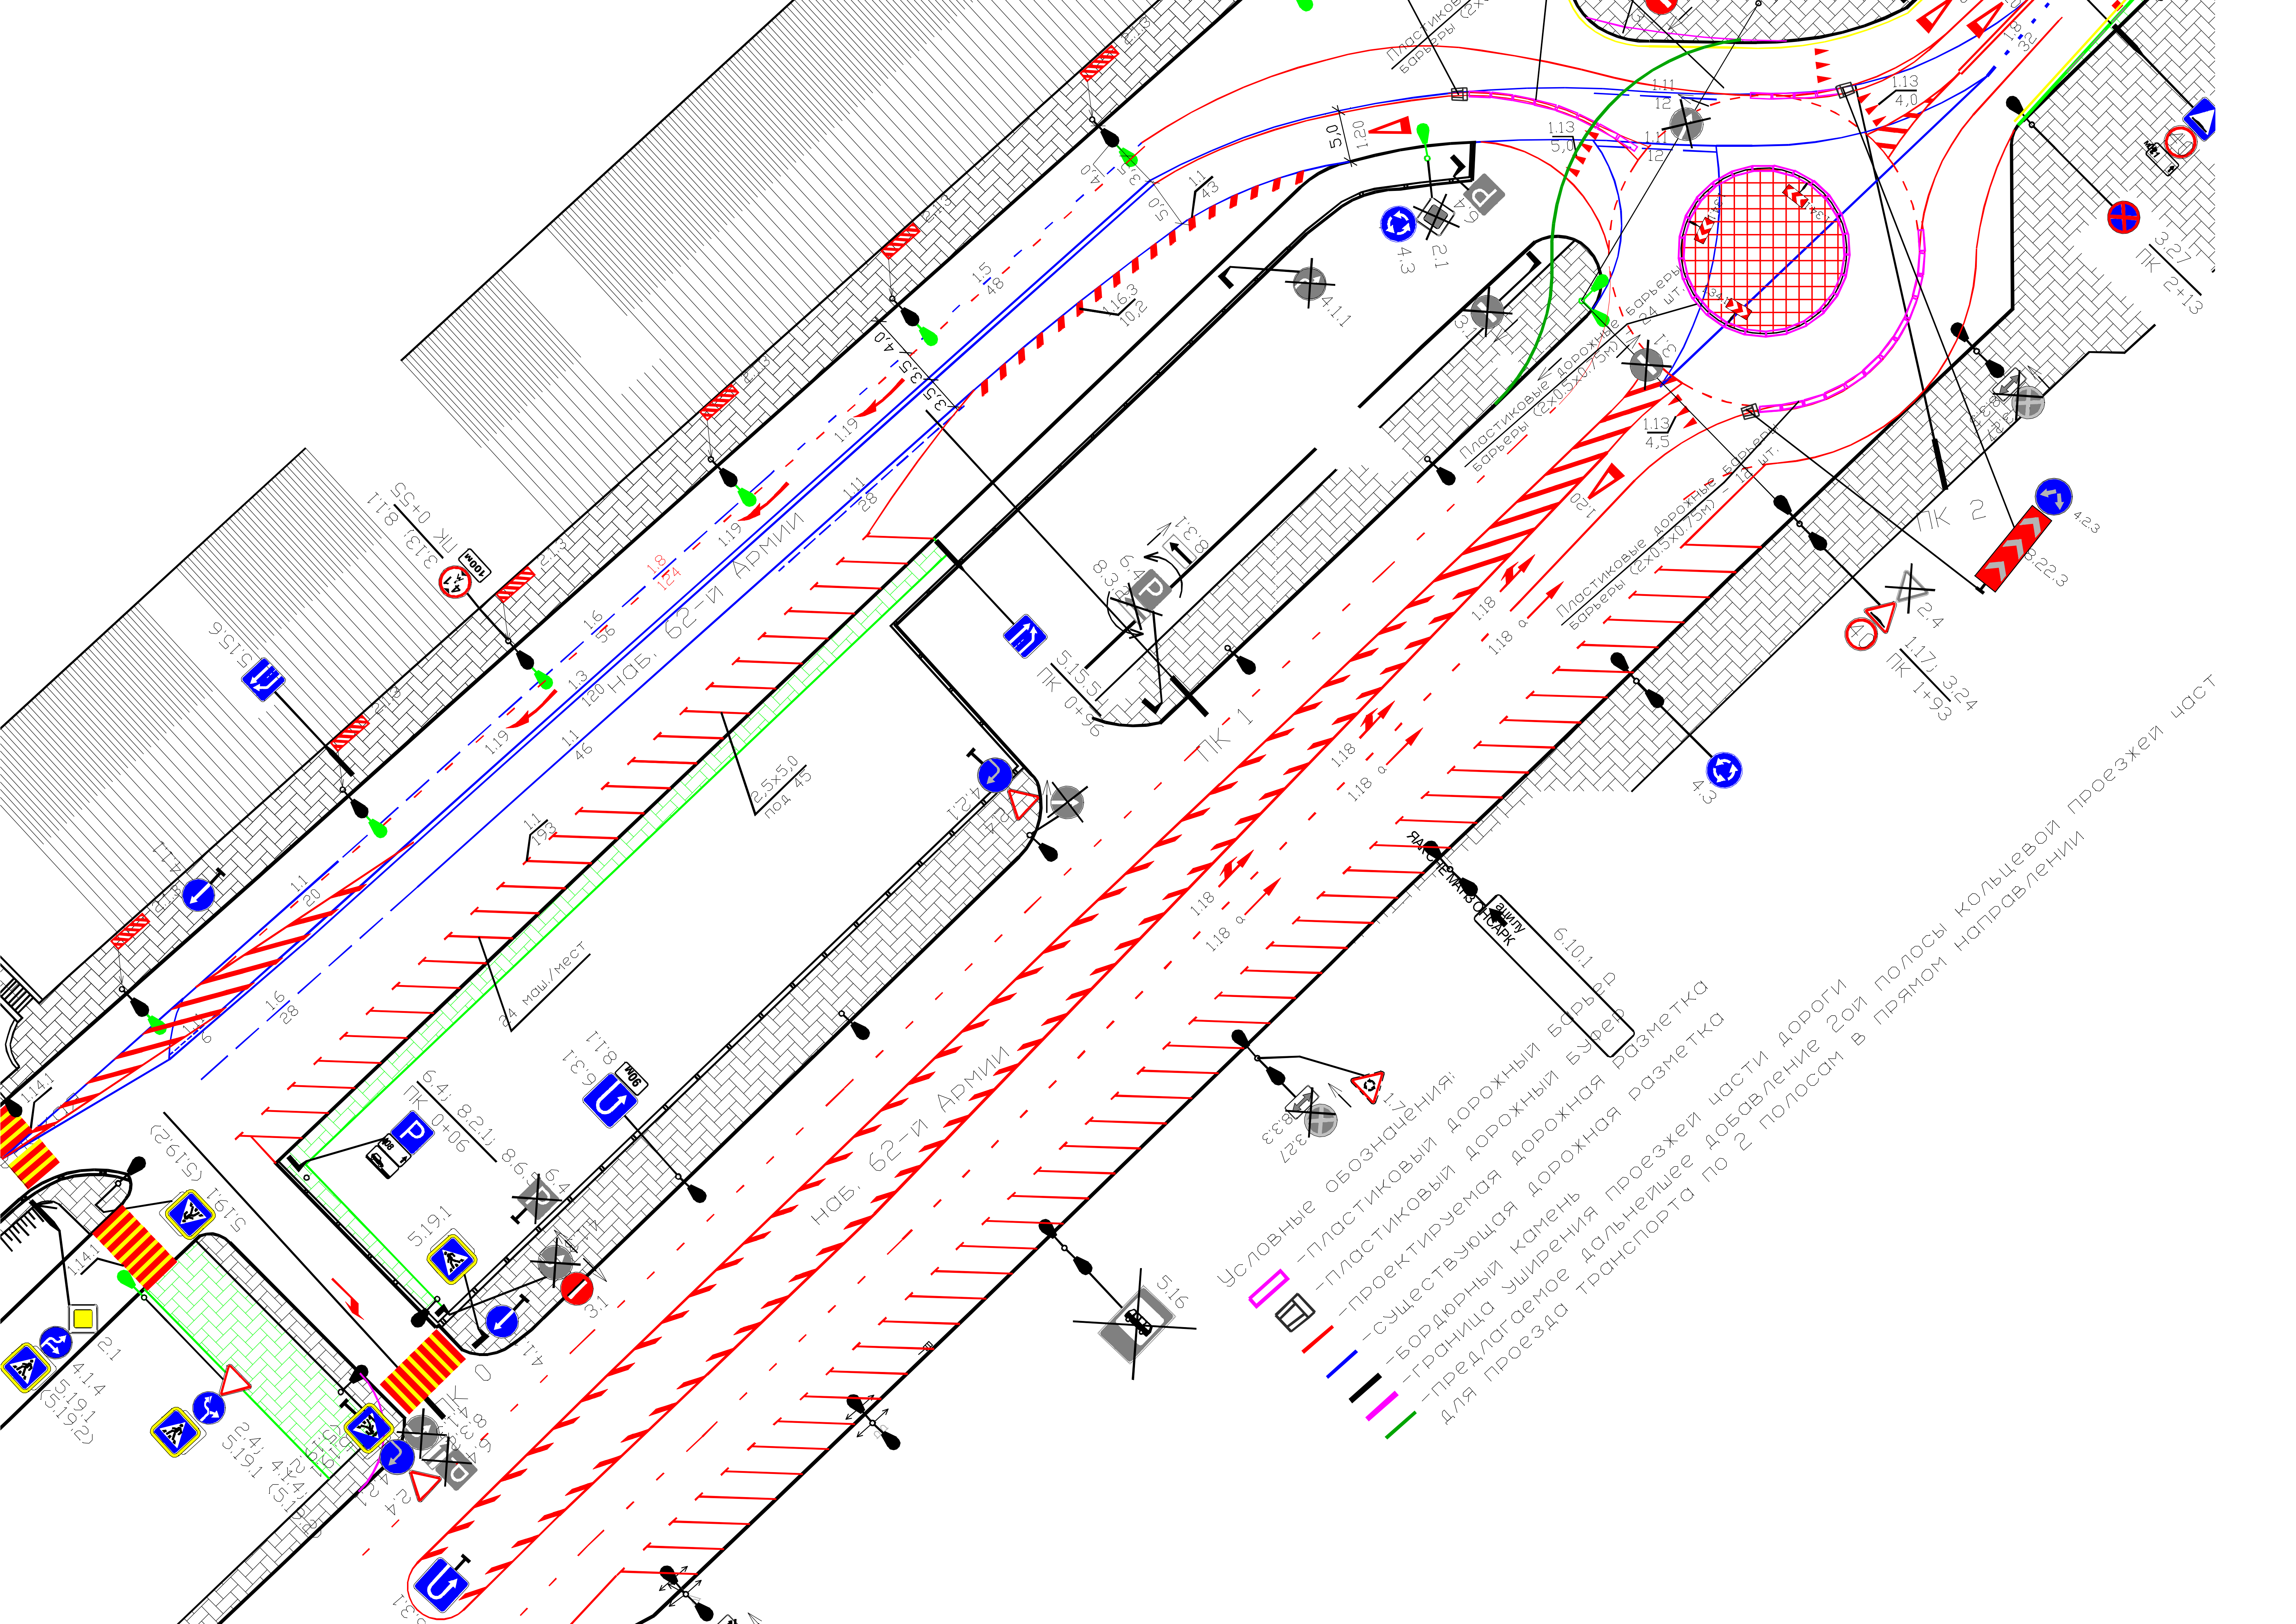
Условные обозначения:
-пластиковый дорожный барьер
-пластиковый дорожный буфер
-проектируемая дорожная разметка
-существующая дорожная разметка
-бордюрный камень
-граница уширения проезжей части дороги
-предлагаемое дальнейшее добавление 2ой полосы кольцевой проезжей част
для проезда транспорта по 2 полосам в прямом направлении
Наб. 62-й Армии
Наб. 62-й Армии
ПК 0
ПК 1
ПК 2
ПК 0+55
ПК 0+96
ПК 1+93
ПК 2+13
Пластиковые дорожные барьеры (2х0,5х0,75м) - 14 шт.
Пластиковые дорожные барьеры (2х0,5х0,75м) - 24 шт.
24 маш/мест
2,5х5,0 под 45