Чертеж планировки территории М 1:2000

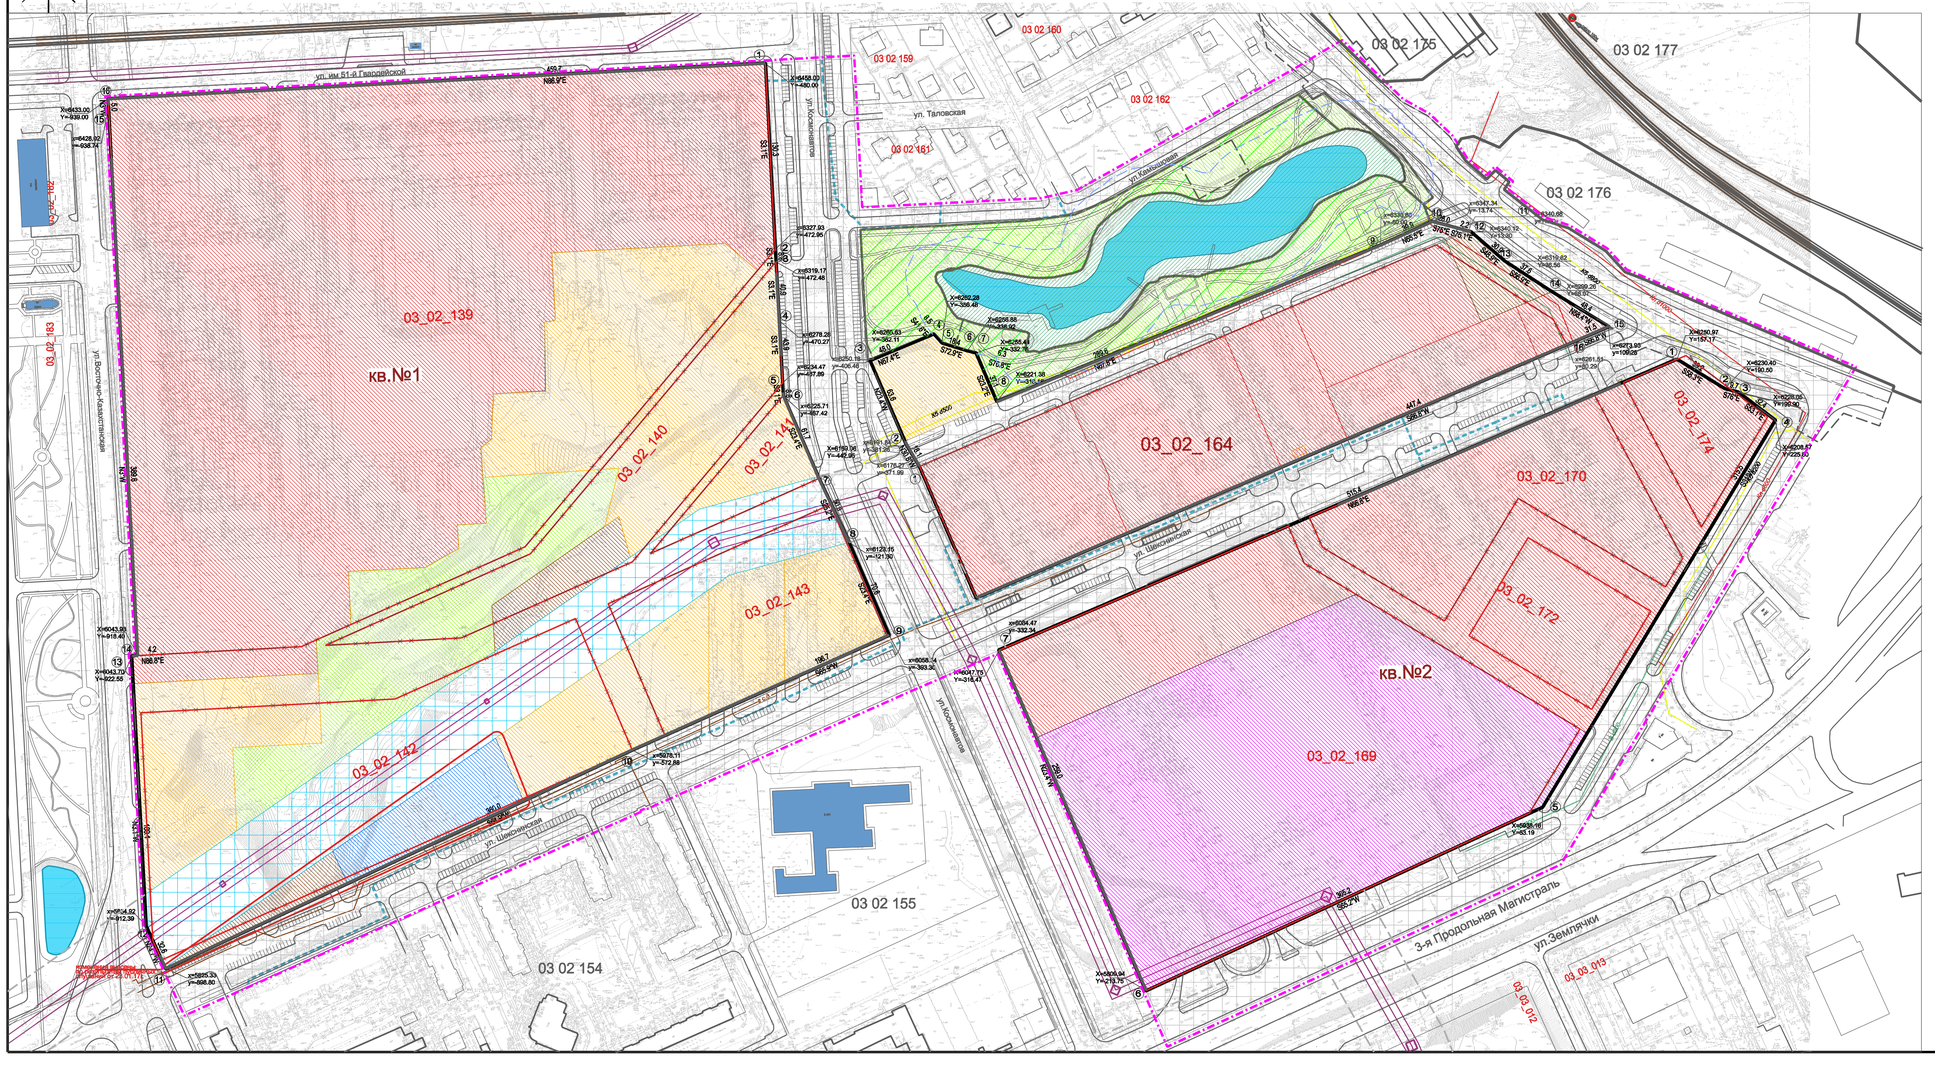

900 x 400

ПРОЕКТНОЕ ИСПОЛЬЗОВАНИЕ ТЕРРИТОРИИ

Подраздел по карте	Использование территории	Площадь, га	%
1	Территории в красных линиях	**41.87**	**73**
	в т.ч.:		
	- границы зон застройки многоэтажными многоквартирными жилыми домами 5 этажей и выше	**22,63**	39
	- границы зон планируемой жилой застройки*	**6,67**	12
		6,73*-	12
	- границы зон планируемого размещения объектов общественного назначения*	**5,82**	10
		5,81*-	10
	- границы зон застройки специализированными объектами здравоохранения и социальной защиты*	**0,49**	1
		0,30*-	1
	- границы зон планируемого размещения объектов федерального значения, объектов регионального значения, объектов местного значения (озелененные территории общего пользования: парки, скверы)	**2,00**	3
	- границы зон планируемого размещения объектов федерального значения, объектов регионального значения, объектов местного значения (улицы, дороги, проезды)	**0,73**	1
	- границы зон планируемого размещения объектов федерального значения, объектов регионального значения, объектов местного значения (объекты инженерной инфраструктуры)	**2,83**	5
	- границы зон застройки объектов инженерной и транспортной инфраструктур	**0,70**	1
		0,84*-	1
2	Территории общего пользования	**15,43**	27
	- границы зон планируемого размещения объектов федерального значения, объектов регионального значения, объектов местного значения (улицы, дороги, проезды)	**11,3**	20
	- границы зон планируемого размещения объектов федерального значения, объектов регионального значения, объектов местного значения (озелененные территории общего пользования: парки, скверы)	**2,4**	4
	- иных территорий	**1,73**	3
3	Территория в условных границах проектирования	**57,3**	**100**

* - изменения внесены по результатам публичных слушаний от 23.01.17г

Условные обозначения:

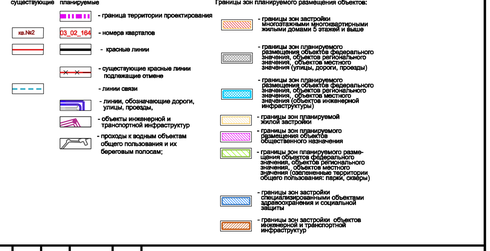

Изм.	Кол.уч	Лист	№док.	Подп.	Дата
ГАП		Захарова			
Разраб.		Захарова			
Н. контр.		Захарова			

1107.2016-ППМТ

Проект планировки и межевания территории, ограниченной ул.Шекснинской, ул.Восточно-Казахстанской, ул. 51-й Гвардейской, кварталом 03_02_159, ул.Камышовой, пр.Дорожников,III Продольной магистралью, ул.Космонавтов, кварталом 03_02_143 в Дзержинском районе г.Волгограда

Стадия	Лист	Листов
	1	

Основная часть проекта планировки

Чертеж планировки территории М 1:2000

ООО «Кадастровое проектно-техническое агентство»