


Чертеж планировки территории М 1:2000

Характеристика развития территории

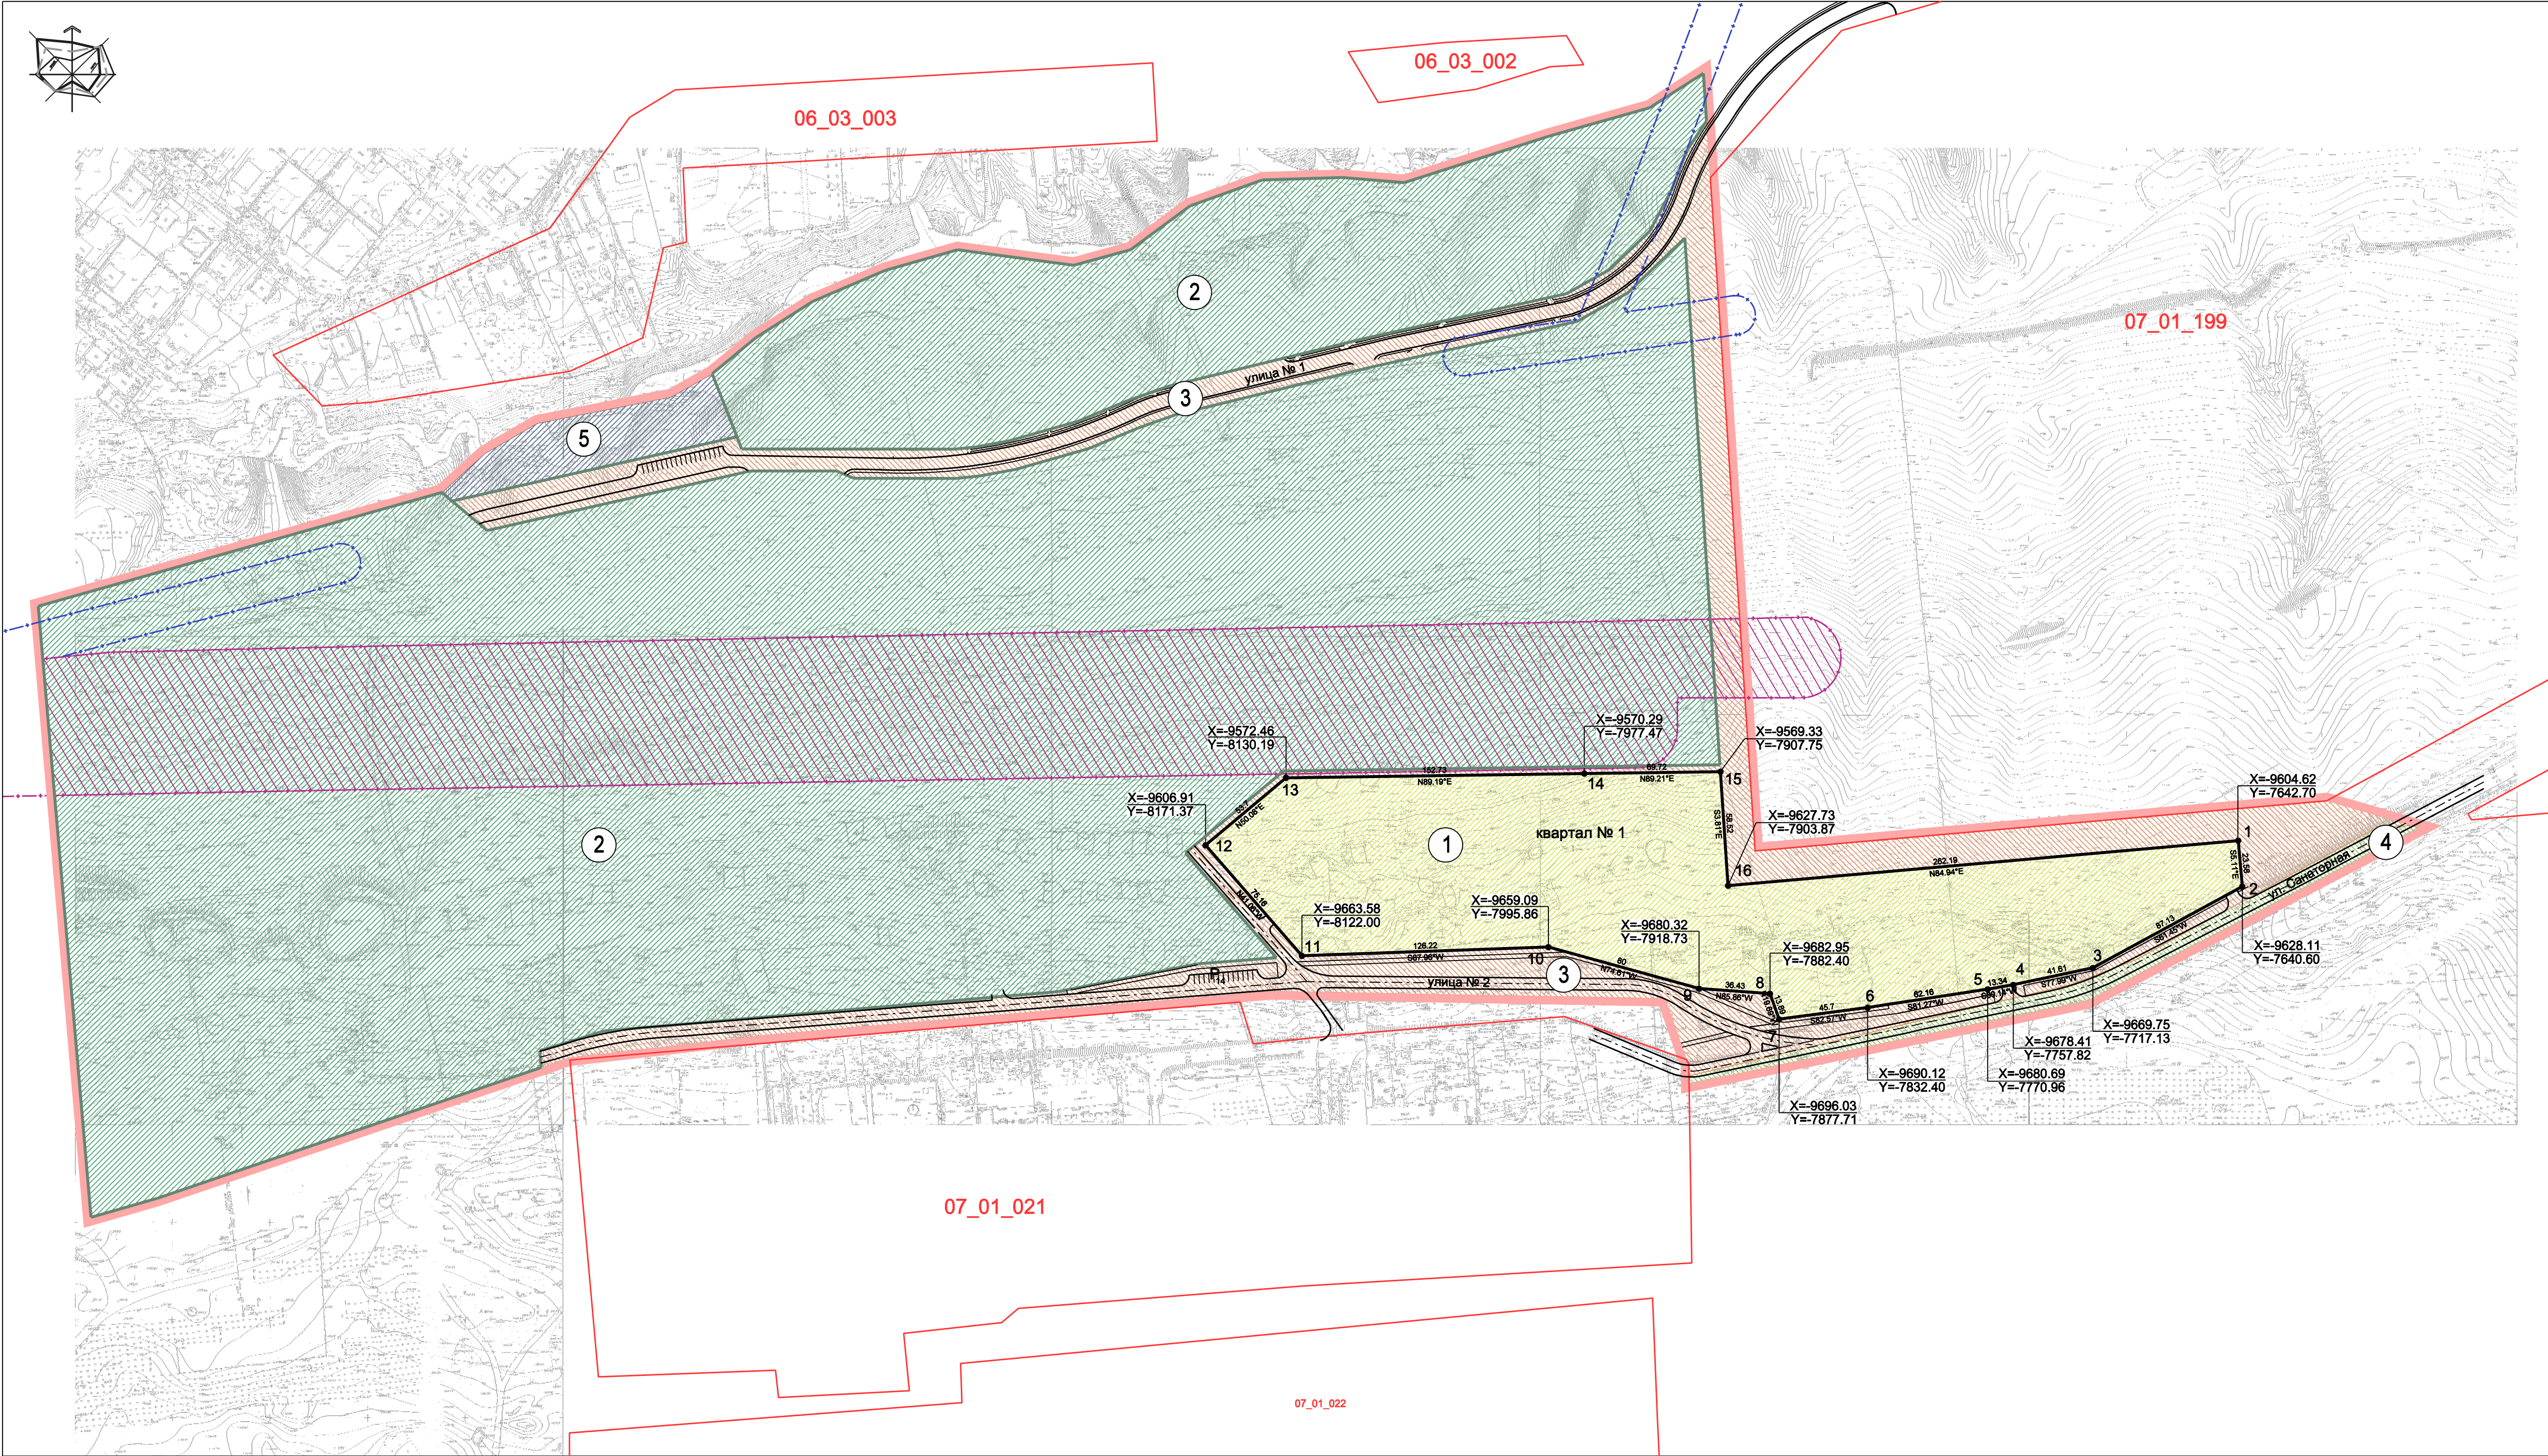

№ п/п	Наименование показателя	Ед.изм	Площадь зоны	Примечание
	Площадь проектируемой территории, всего	га	34,8254	
	В границах квартала № 1			
①	Зона планируемого размещения аттракционов (аквапарк)	га	3,8156	
	Территория общего пользования, в том числе	га	31,0098	
②	Зона планируемого размещения объектов рекреационного назначения (парк), в том числе	га	22,6236	
	площадь охранной зоны ВЛ 110 кВ	га	6,37	
	Зона планируемого размещения объектов рекреационного назначения (сад)	га	4,0340	
③	Зона планируемого размещения инженерной и транспортной инфраструктуры (улично-дорожная сеть)	га	3,6579	
④	Зона размещения объекта рекреационного назначения (лесопарк)	га	0,3101	
⑤	Зона планируемого размещения территории общего пользования	га	0,3842	

Условные обозначения:

	Граница планируемой территории		Охранная зона ВЛ- 110 кВ№ 3, ВЛ-110 кВ Развилка -2
	Действующие красные линии		Охранная зона ВЛ-10кВ
	Устанавливаемые красные линии		Зона планируемого размещения аттракционов (аквапарк)
	Границы парка и сада		Зона планируемого размещения объектов рекреационного назначения (парк, сад)
	Дороги, проезды, пешеходные и парковые тротуары		Зона планируемого размещения территории общего пользования
			Зона планируемого размещения инженерной и транспортной инфраструктуры (улично-дорожная сеть)
			Зона размещения объекта рекреационного назначения (лесопарк)

						0 4 6 - 1 8 - ППМТ			
						Проект планировки территории и межевания территории, включающей земельный участок с кадастровым номером 34:34:070010:249, с целью размещения парка отдыха и туризма "САНАТОРНЫЙ", в Кировском районе			
Изм.	К.уч.	Лист	№ док	Подпись	Дата	Основная часть проекта планировки территории	Стадия	Лист	Листов
Директор	Белашова							1	
ГАП	Савельева					Чертеж планировки территории М 1:2000	ООО "ЭПРОН"		
Норм.контроль	Савельева								

согласовано					
Имя.№ подл	Подпись и дата	Взам.Имя.№			